


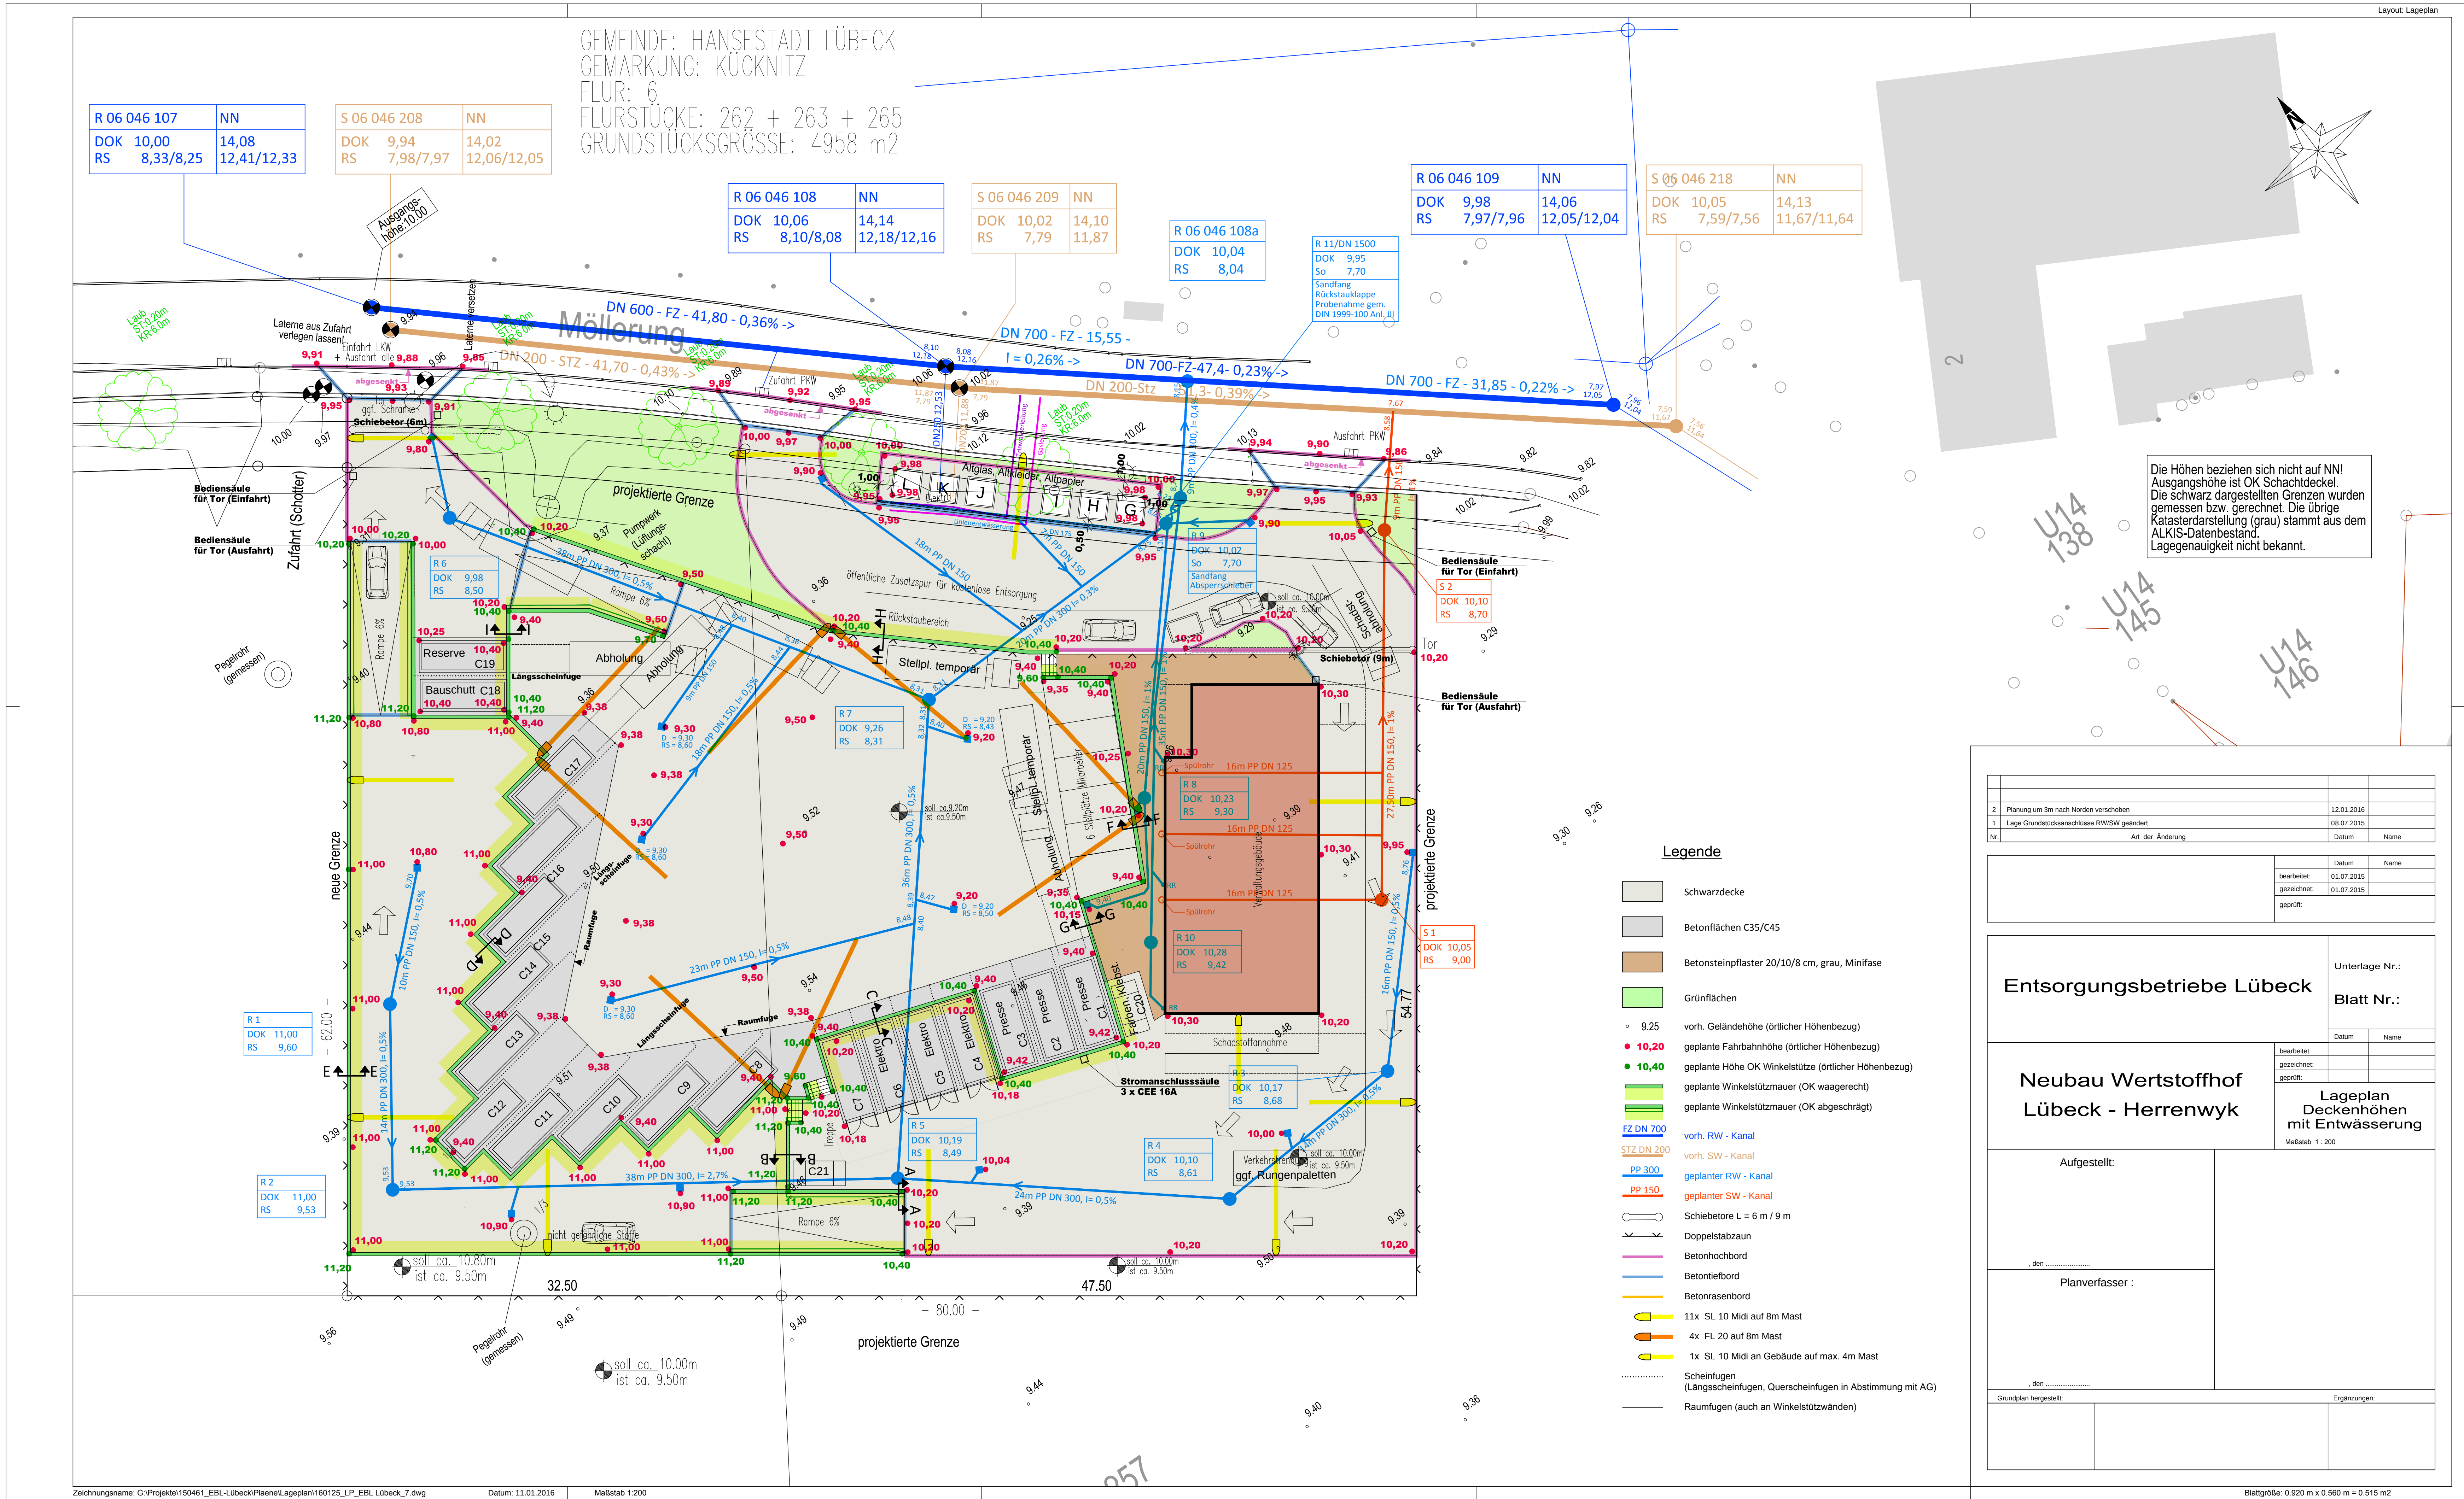

2	Planung um 3m nach Norden verschoben	12.01.2016
1	Lage Grundstücksanschlüsse RW/SW geändert	08.07.2015
Nr.	Art der Änderung	Datum Name

		Datum	Name
	bearbeitet:	01.07.2015	
	gezeichnet:	01.07.2015	
	geprüft:		

Entsorgungsbetriebe Lübeck		Unterlage Nr.:	
		Blatt Nr.:	
Neubau Wertstoffhof Lübeck - Herrenwyk	Datum	Name	
	bearbeitet:		
	gezeichnet:		
	geprüft:		
	Lageplan Deckenhöhen mit Entwässerung		
Maßstab 1 : 200			

Aufgestellt:	
Planverfasser :	
den	
Grundplan hergestellt:	Ergänzungen: