


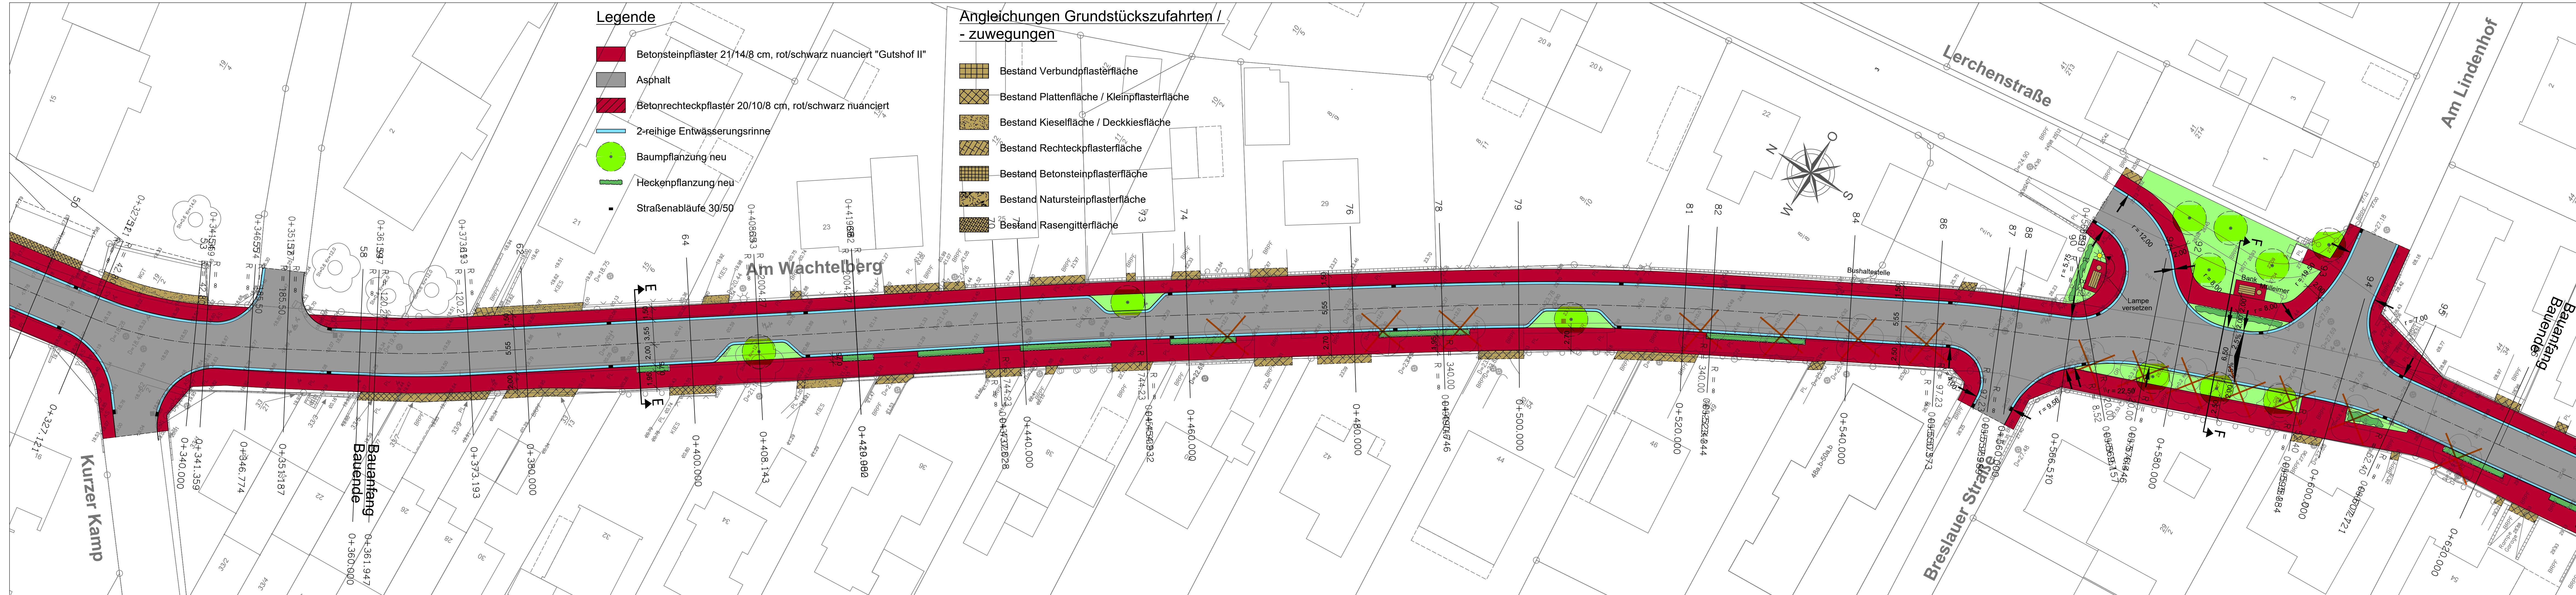

G:\Maas\Projekt\Projekt\Heiligenhafen\Wachtelberg_569\Pläne\Lageplan\211022_Wachtelberg-RZI_Planung.dwg

Nr.		Art der Änderung	Datum	Name
bearbeitet:		11.02.2020	P. Maas	
gezeichnet:		11.02.2020	M. Kasper	
geprüft:		Projekt-Nr.: 190569		

	Maas + Müller GbR Ingenieurbüro für Tiefbau Burgtorstraße 53 23758 Oldenburg i.H. Telefon 04361 / 1012 E-Mail info@ib-maas-mueller.de
geprüft:	
bearbeitet:	

	Stadt Heiligenhafen
Anlage Nr.: 2.3	
Blatt Nr.: 1	
Straßenbau- lageplan	
Maßstab: 1:250	

Kanal- und Straßenbau "Am Wachtelberg" von Einmündung Kurzer Kamp/Stettiner Straße bis Einmündung Am Lindenhof in Heiligenhafen	
aufgestellt:	
Oldenburg, den	Grundplan hergestellt:
Planverfasser:	Ingenieurbüro Beckmann Vermessung Immobilienbewertung Graphische Informationssysteme Posener Weg 33, 23758 Oldenburg i.H. Tel. 04361/494718
Oldenburg, den	

Blattgröße: 1.450m x 0.297m = 0.431 m²