


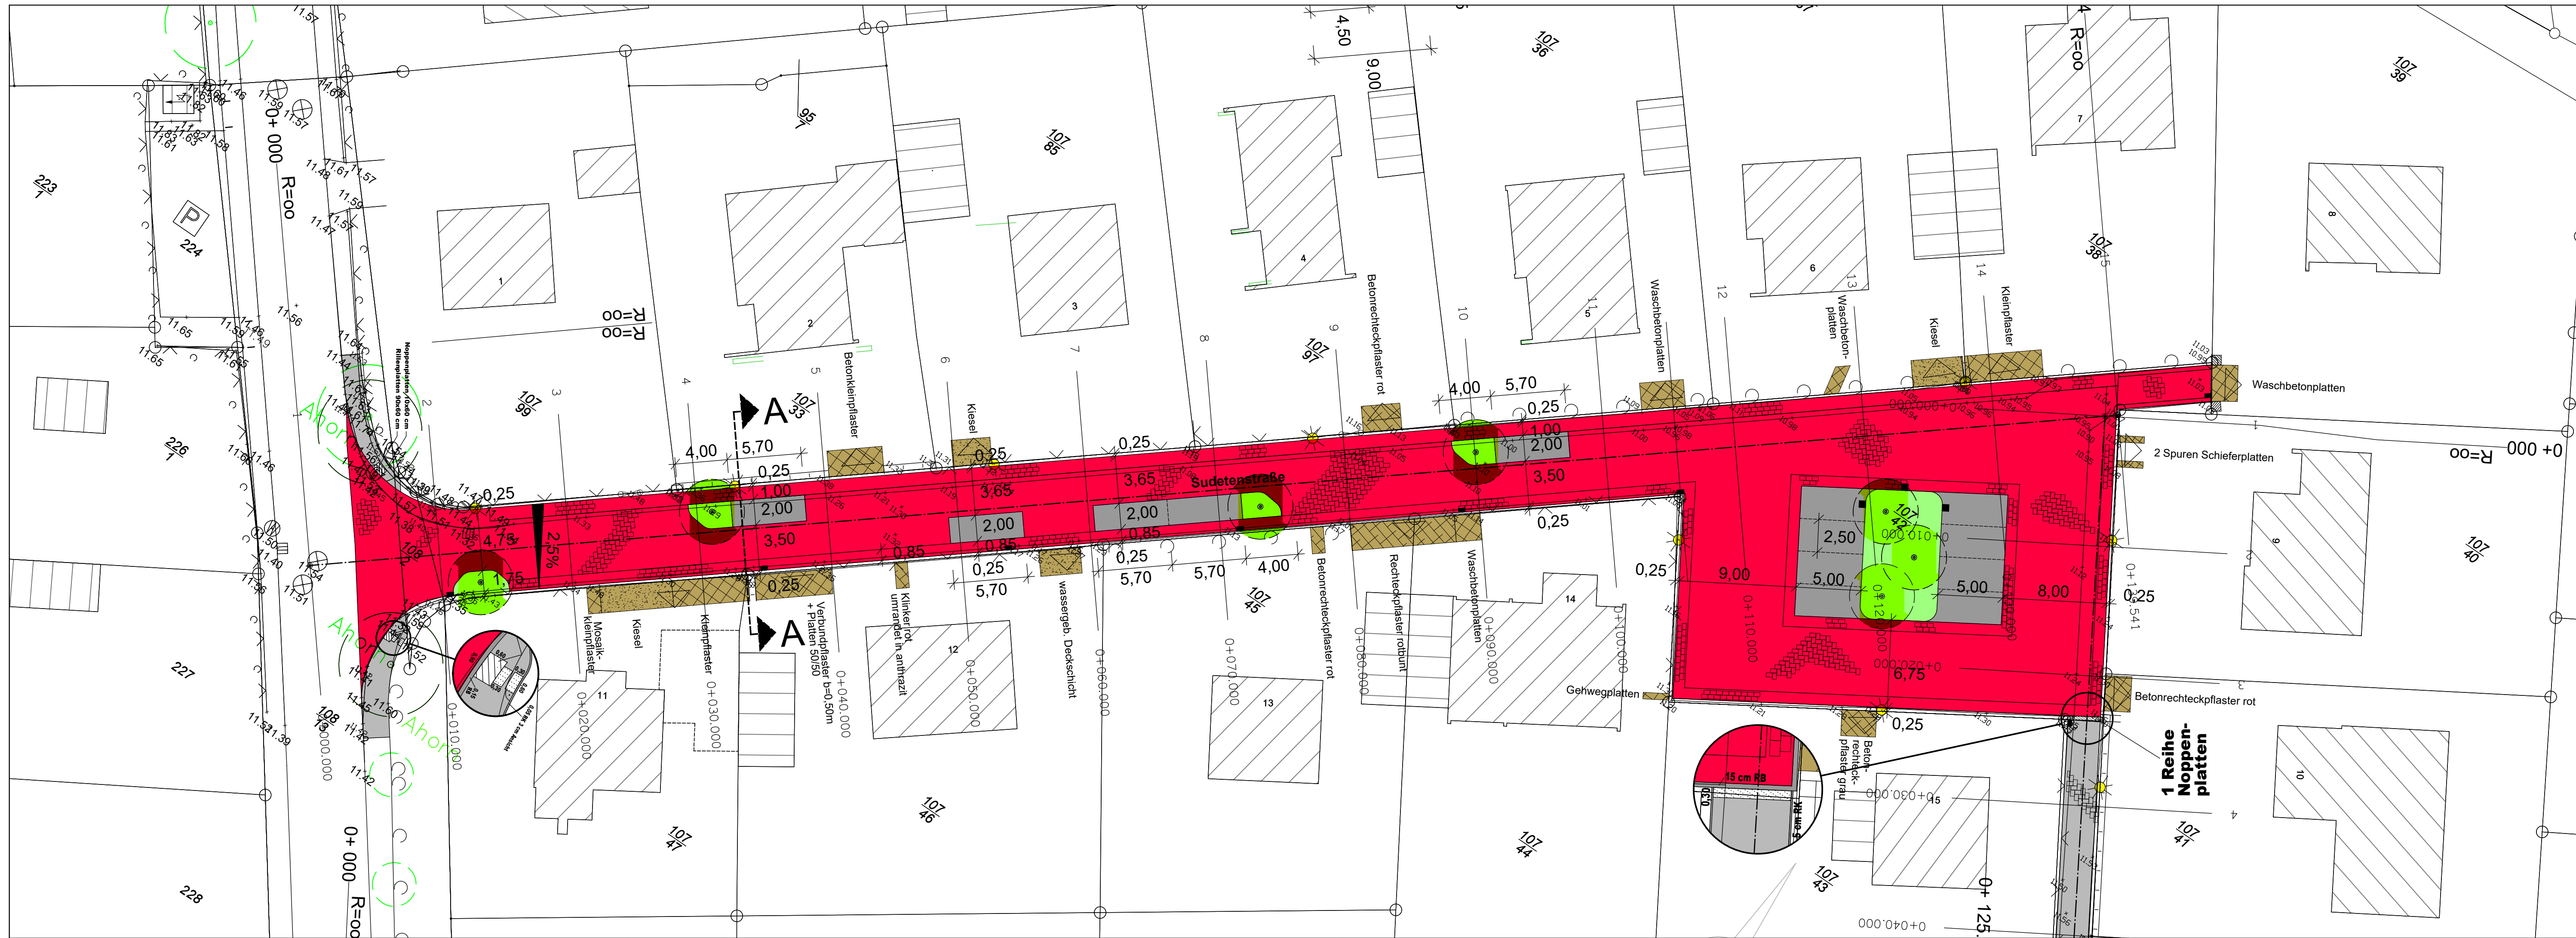

Zeichnungsname: G:\MaasProjekte\Projekte\Oldenburg\Wagriaweg, Sudetenstraße, Rosittenstraße_170444\Plaene\Lagepläne\2023-06-29_Planung.dwg

Maßstab: 1:250

Blattgröße: 1.000 m x 0.297 m = 0.297 m²

Nr.	Art der Änderung	Datum	Name

	Maas + Müller GbR Ingenieurbüro für Tiefbau Burgtorstraße 53 23758 Oldenburg i.H. Telefon 04361 / 1012 E-Mail info@ib-maas-mueller.de		
	Datum	Name	
	bearbeitet: 22.06.2021	P. Maas	
	gezeichnet: 22.06.2021	M. Kasper	
geprüft:			
Projekt-Nr.: 230444			

	Stadt Oldenburg i.H. Kommunale Dienste Oldenburg in Holstein		
	geprüft:		
bearbeitet:			

Ausführungsunterlagen Stand 04.07.2023		Anlage Nr.:
		Blatt Nr.: 1
		Straßenbaulageplan Sudetenstraße
Maßstab: 1:250		

Kanal- und Straßenbau Wagriaweg, Sudetenstraße, Heiligenhafener Chaussee 3. BA	
aufgestellt:	
Oldenburg, den	
Planverfasser:	Grundplan hergestellt:
Maas + Müller GbR Ingenieurbüro für Tiefbau Burgtorstraße 53 23758 Oldenburg i.H.	Vermessungsbüro Ruwaldt & Alexander Göhler Straße 21 23758 Oldenburg in Holstein
Oldenburg, den	