


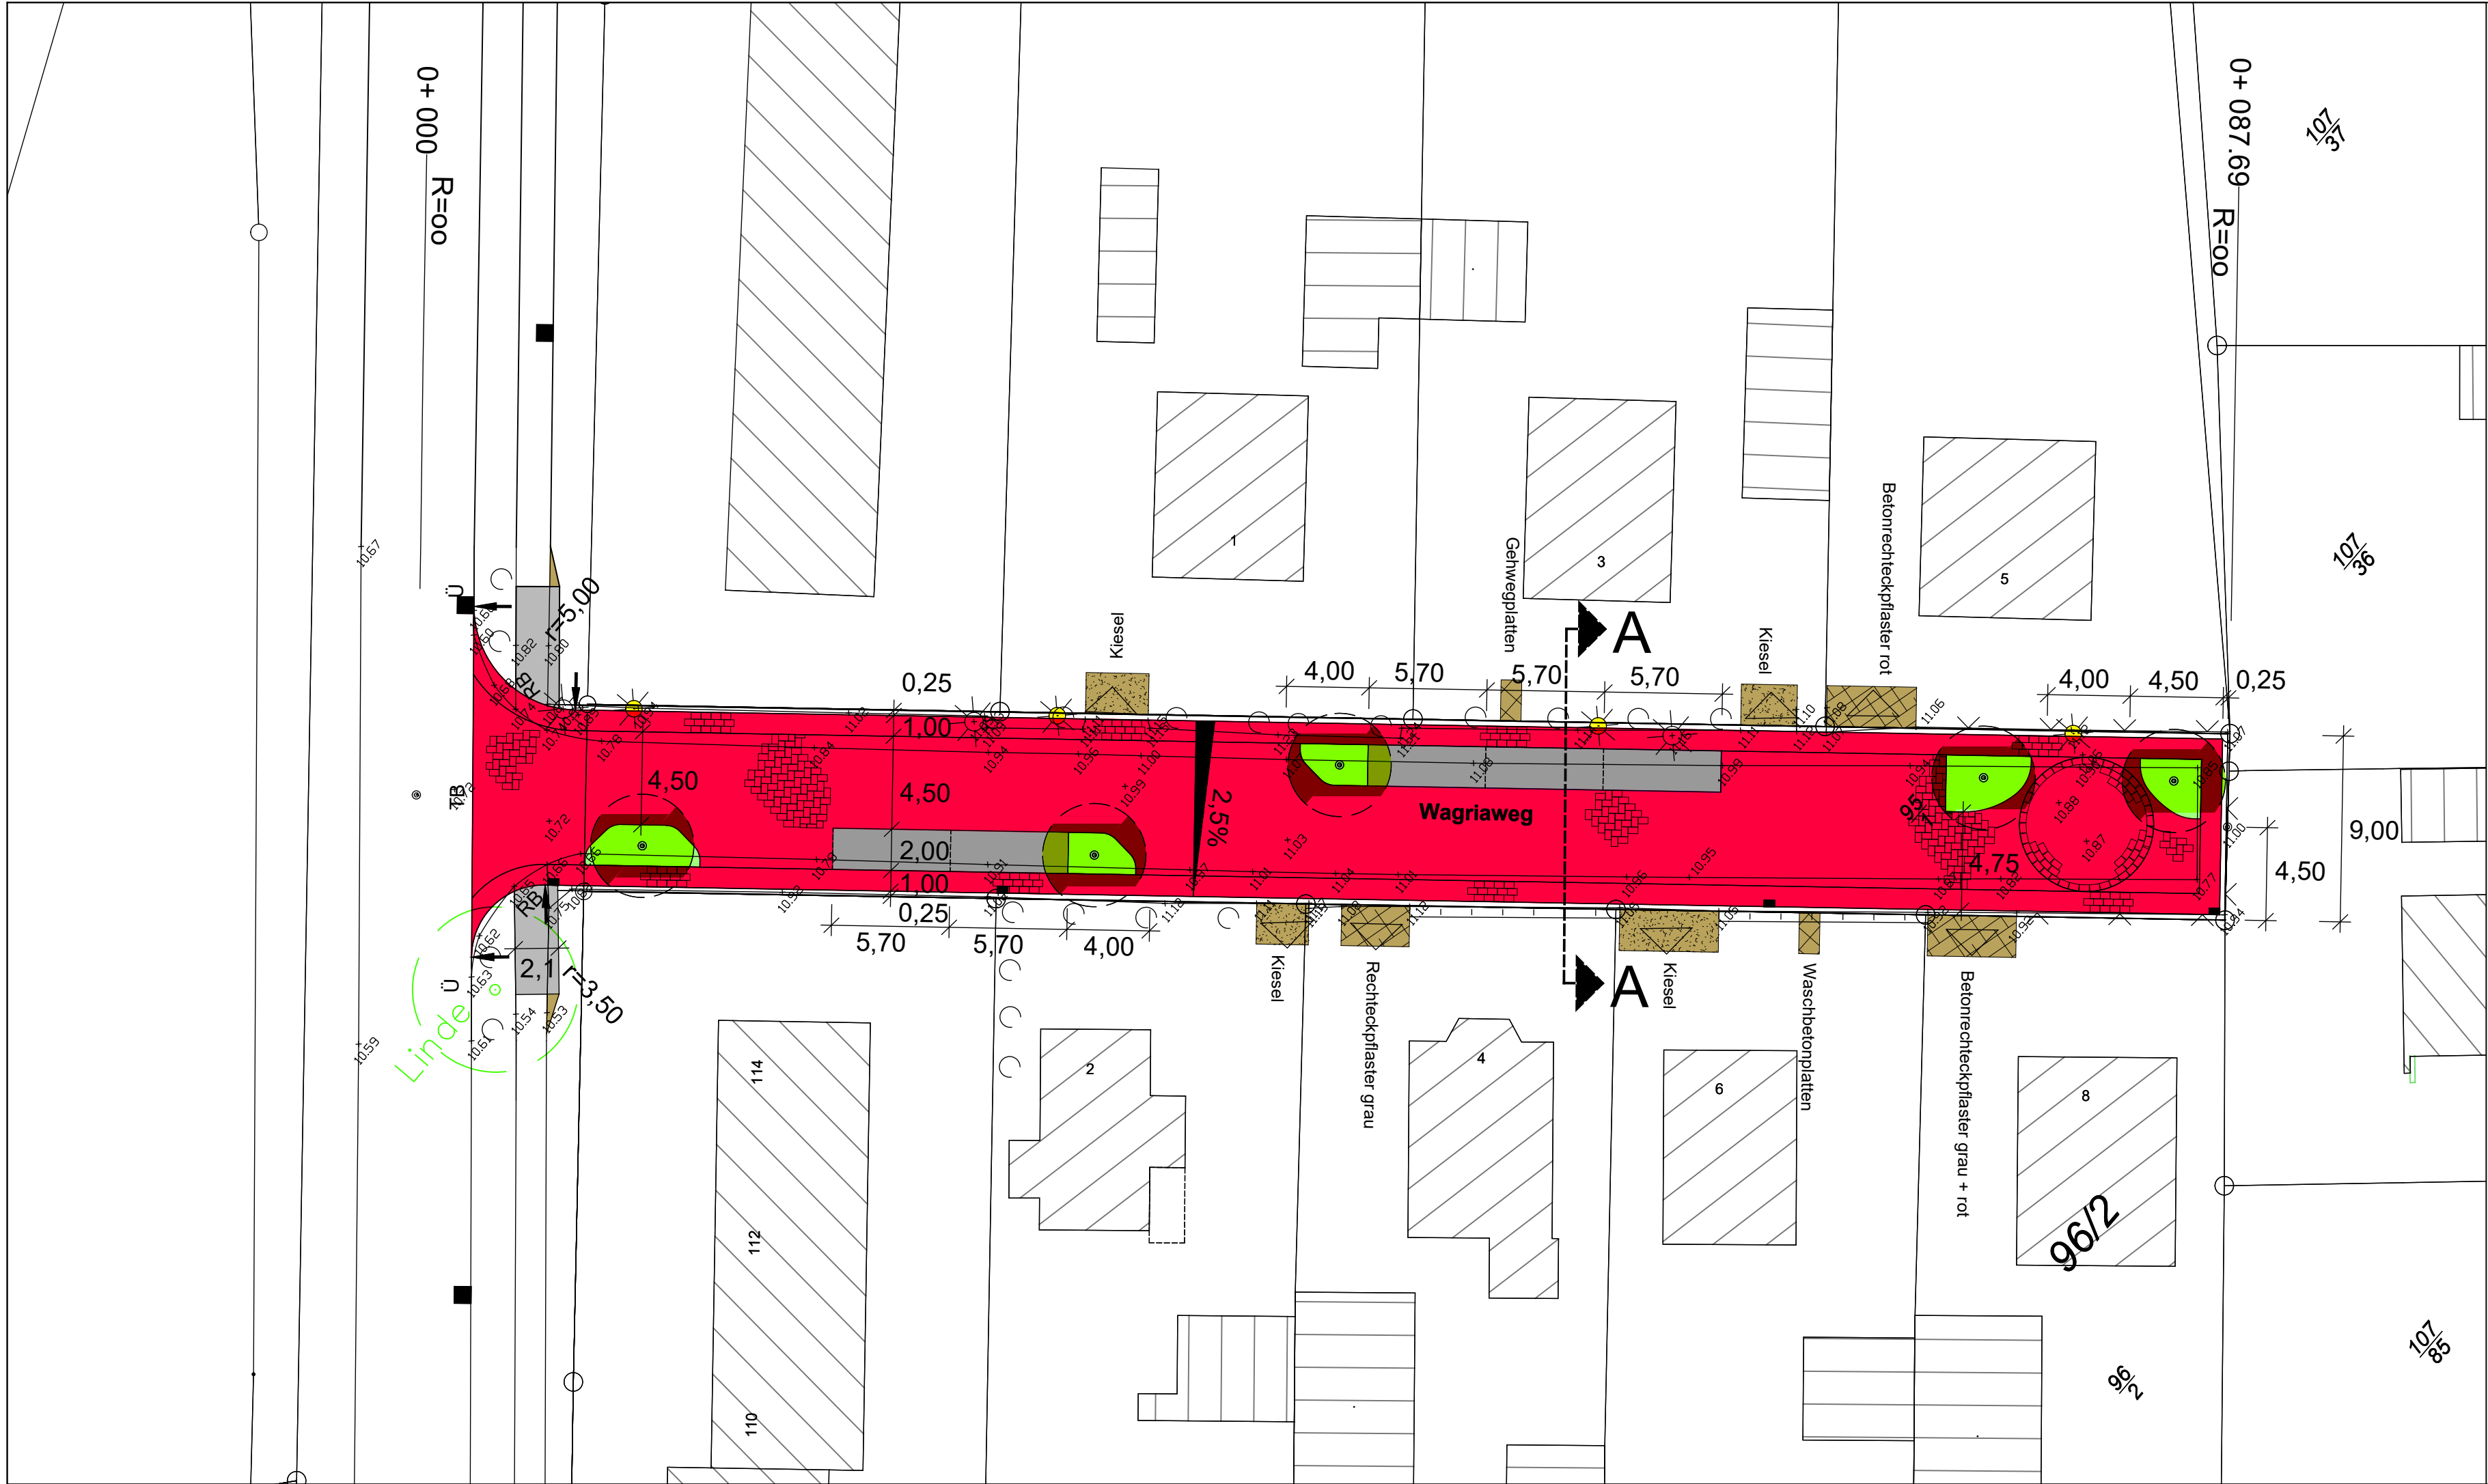


Nr.	Art der Änderung	Datum	Name



Maas + Müller GbR
Ingenieurbüro für Tiefbau
Burgtorstraße 53 23758 Oldenburg i.H.
Telefon 04361 / 1012
E-Mail info@ib-maas-mueller.de

	Datum	Name
bearbeitet:	22.06.2021	P. Maas
gezeichnet:	22.06.2021	M. Kasper
geprüft:		
Projekt-Nr.: 230444		

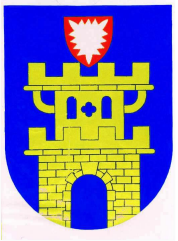

Stadt Oldenburg i.H.
Kommunale Dienste
Oldenburg in Holstein

geprüft:
bearbeitet:

Ausführungsunterlagen Stand 04.07.2023

Anlage Nr.:
Blatt Nr.: 1
Straßenbaulageplan Wagriaweg
Maßstab: 1:250

Kanal- und Straßenbau Wagriaweg, Sudetenstraße, Heiligenhafener Chaussee 3. BA

aufgestellt:	
Oldenburg , den	
Planverfasser: Maas + Müller GbR Ingenieurbüro für Tiefbau Burgtorstraße 53 23758 Oldenburg i.H.	Grundplan hergestellt: Vermessungsbüro Ruwoldt & Alexander Göhler Straße 21 23758 Oldenburg in Holstein
Oldenburg , den	

