


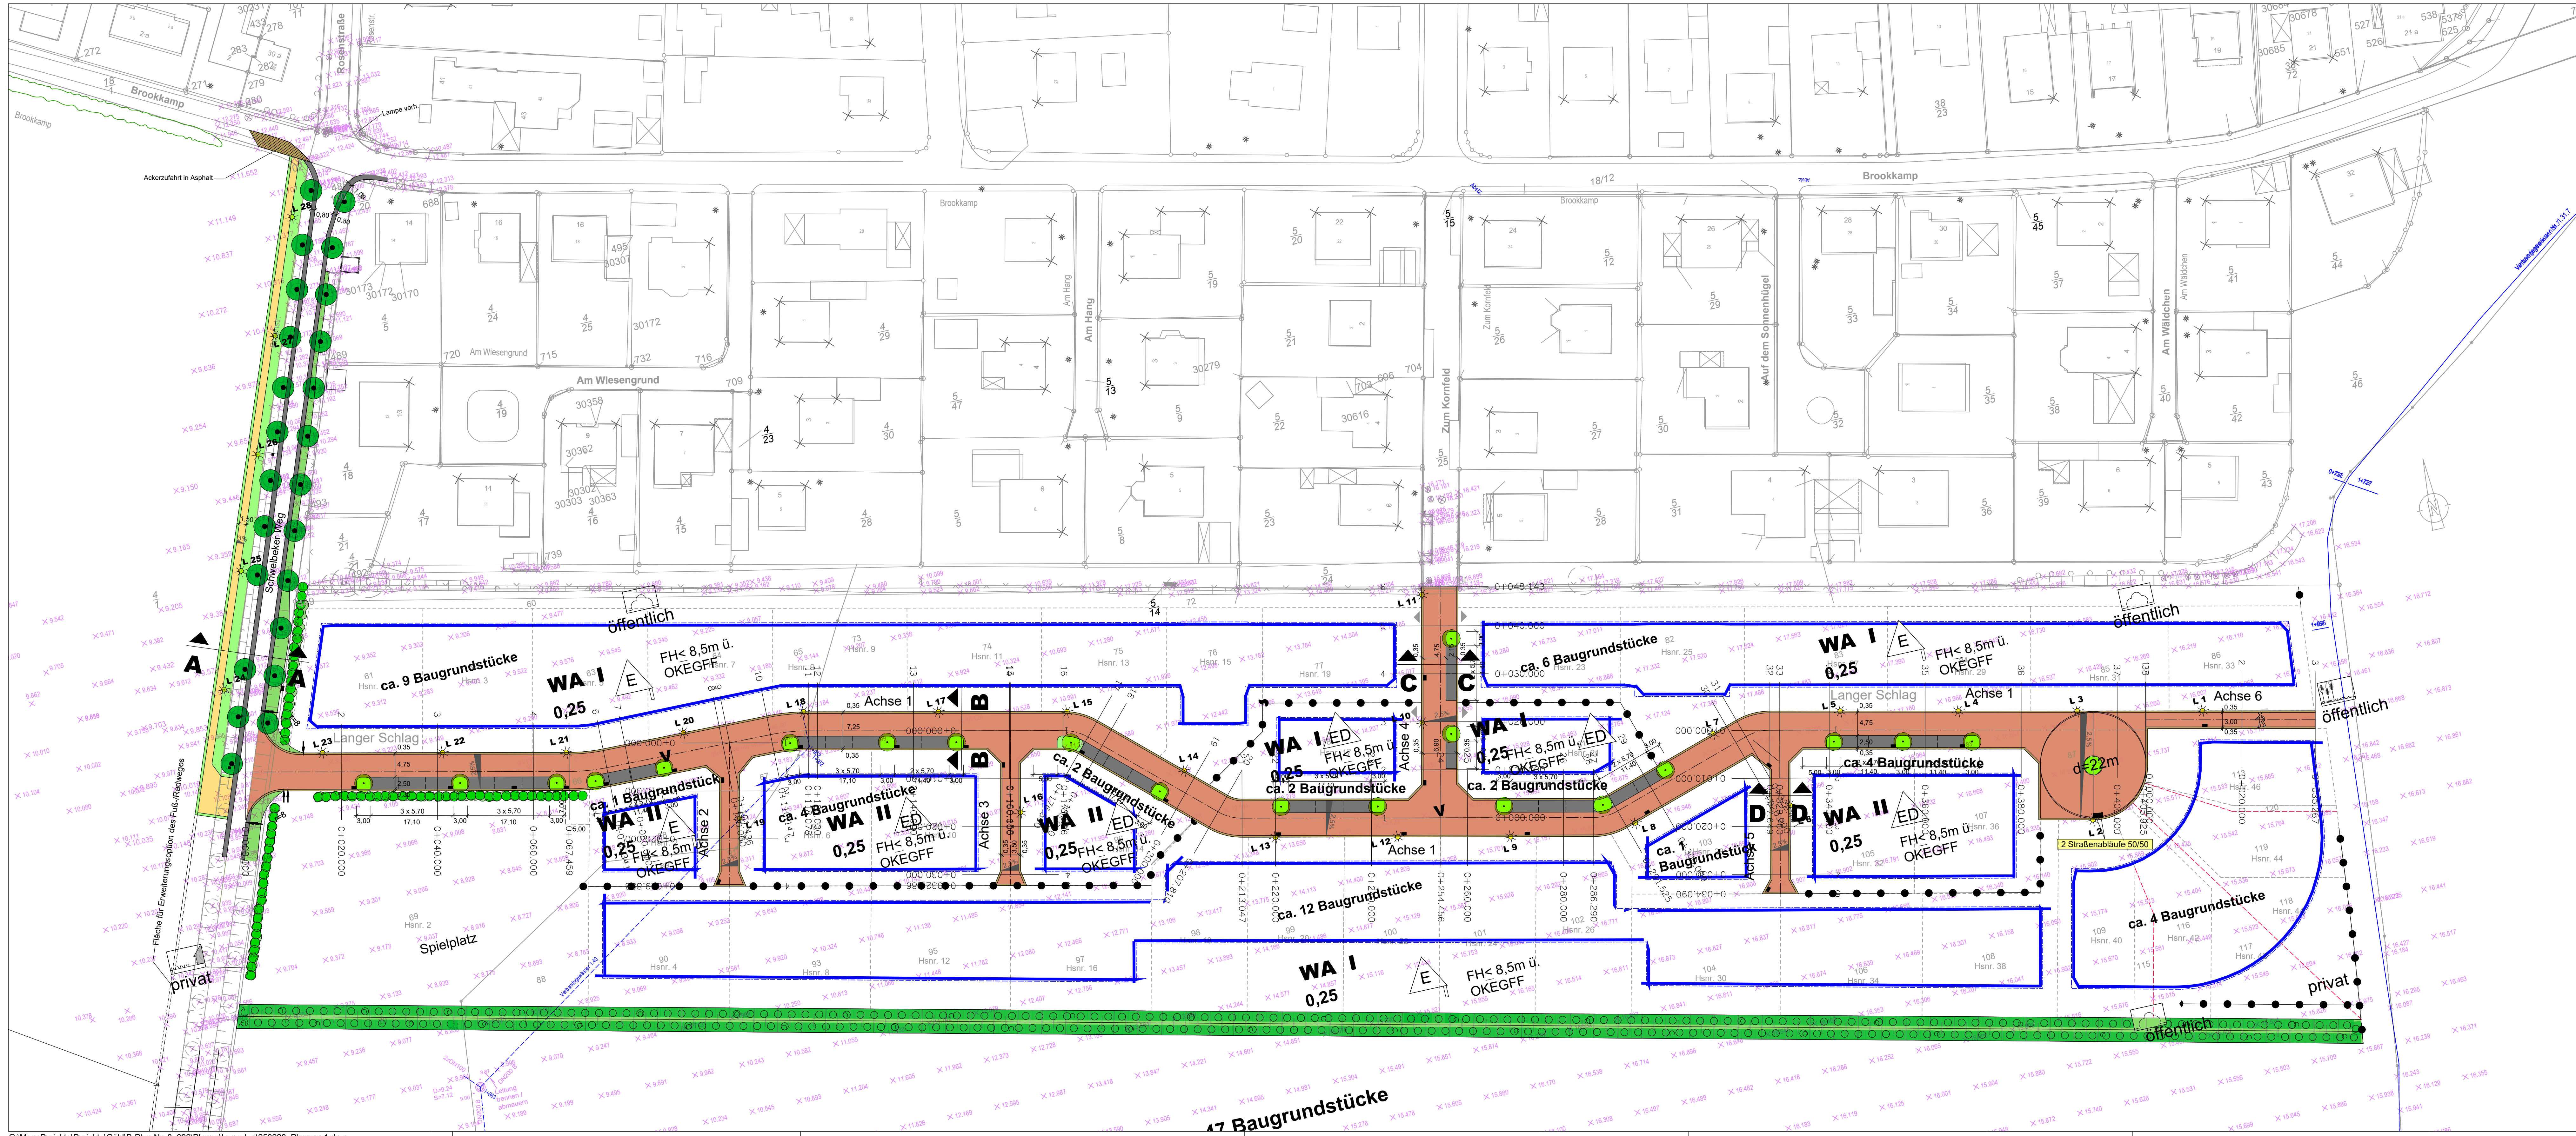

Legende

- Betonrechteckpflaster, rotbunt
- Betonrechteckpflaster, anthrazit
- Betonrechteckpflaster, naturgrau
- Grünfläche
- Baumneupflanzung
- Baum entfällt
- Straßenleuchten neu
- Straßenabläufe 30/50
- Grundstückszufahrt
- Knickwallneuanlage
- Hecken

11	2 Straßenabläufe 50/50	25.08.2025	Müller/Kasper
10	Straßenablauf Schwebeker Weg, Ackerzufahrt Brookkamp	28.02.2025	Müller/Kasper
9	Große Schallschrank Beleuchtung	30.10.2024	Müller/Kasper
8	Leuchtnummerierung, Lage Schacht M20, Schaltschränke	29.10.2024	Müller/Kasper
7	Lage Versorgungsleitung Mittelspannung (Straße nach Schwebek)	23.10.2024	Müller/Kasper
6	Lage Versorgungsleitungen Achse 4	17.10.2024	Müller/Kasper
5	Lage Versorgungsleitungen	14.10.2024	Müller/Kasper
4	Schachtbezeichnung RW 1d, Versorgungsleitungen	01.10.2024	Müller/Kasper
3	Schächte SW 2b, RW 2b, SW 1d und RW 1d	30.09.2024	Müller/Kasper
2	Flurstücknummern	26.09.2024	Müller/Kasper
1	Grundstücksgrenzen am Wendehammer	10.09.2024	Müller/Kasper

	Maas + Müller GbR		Datum	Name
	Ingenieurbüro für Tiefbau		bearbeitet: 20.09.2021	P. Maas
	Burgtorstraße 53 23758 Oldenburg i.H.		gezeichnet: 20.09.2021	M. Kasper
	Telefon 04361 / 1012		geprüft:	
E-Mail info@b-maas-mueller.de		Projekt-Nr.:		

	geprüft:
	bearbeitet:

Ausführungsplanung	
Stand 25.08.2025	
Anlage Nr.:	Blatt Nr.: 1
Straßenbaulageplan	
Maßstab: 1:500	

Erschließung B-Plan Nr. 8 der Gemeinde Göhl	
aufgestellt:	
Planverfasser:	Grundplan hergestellt:
Maas + Müller GbR Ingenieurbüro für Tiefbau Burgtorstraße 53 23758 Oldenburg i.H. Oldenburg, den	Vermessungsbüro Dipl.-Ing. Timo Alexander Göhler Straße 21 23758 Oldenburg in Holstein