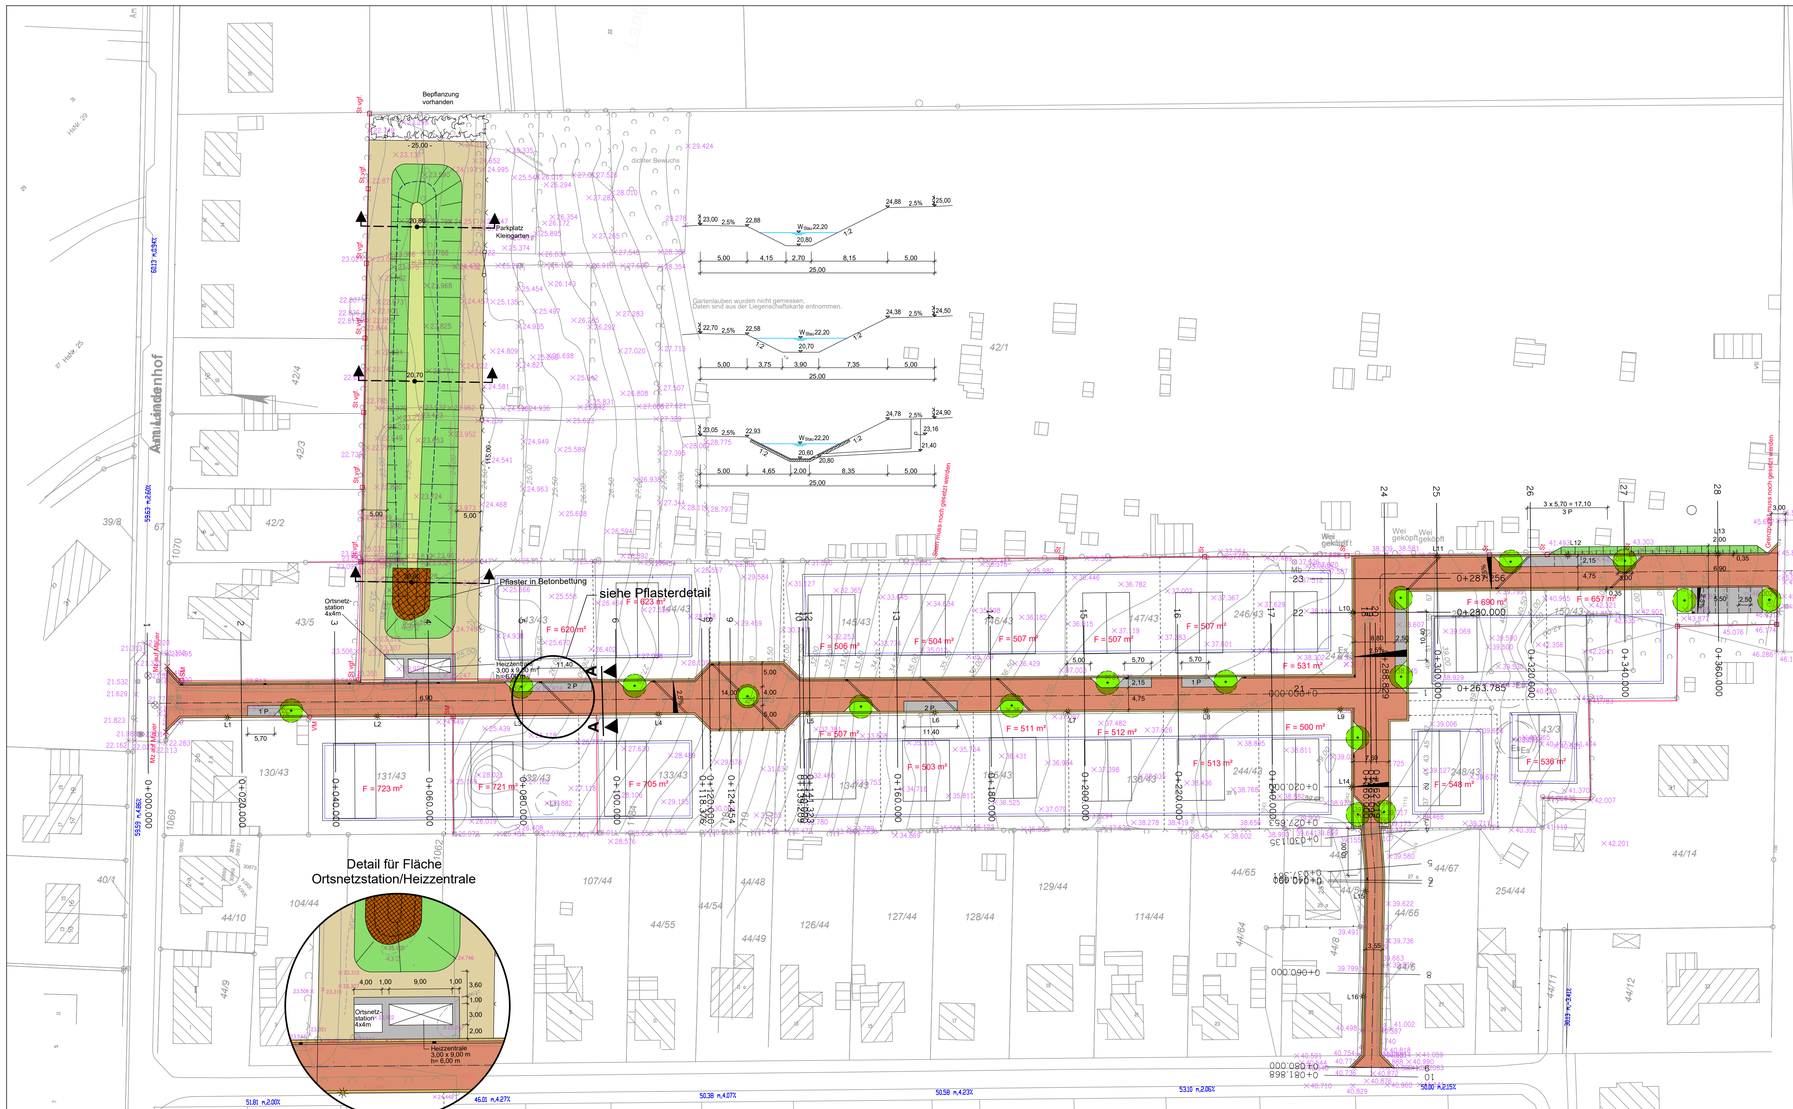


Nr.	Art der Änderung	Datum	Name
2	Standort Ortsnetzstation und Heizzentrale	31.08.2022	P. Maas/M. Kasper
1	Leuchtenstandorte	02.12.2021	P. Maas/M. Kasper

Maas + Müller GbR
Ingenieurbüro für Tiefbau
Burgtorstraße 53 23758 Oldenburg i.H.
Telefon 04361 / 1012
E-Mail info@ib-maas-mueller.de

	Datum	Name
bearbeitet:	26.05.2021	P. Maas
gezeichnet:	26.05.2021	M. Kasper
geprüft:		
Projekt-Nr.: 597		

Stadt Heiligenhafen

geprüft:

bearbeitet:

Ausführungsunterlagen
Stand 13.09.2022

Anlage Nr.:

Blatt Nr.:

Straßenbaulageplan

Maßstab: 1:500

Erschließung B-Plan Nr. 94
Lindenhof in Heiligenhafen

aufgestellt:

Oldenburg , den

Planverfasser:

Maas + Müller GbR
Ingenieurbüro für Tiefbau
Burgtorstraße 53
23758 Oldenburg i.H.

Oldenburg , den

Grundplan hergestellt:

Vermessungsbüro
Ruwoldt & Alexander
Göhler Straße 21, 23758 Oldenburg i.H. Tel. 04361/6277-0

G:\MaasProjekte\Projekte\Heiligenhafen\B-Plan Nr. 94_Lindenhof_597\Plaene\Lageplan\220830_B-94 Lindenhof_Planung.dwg

Blattgröße: 1.060 m x 0.500 m = 0.530 m²