


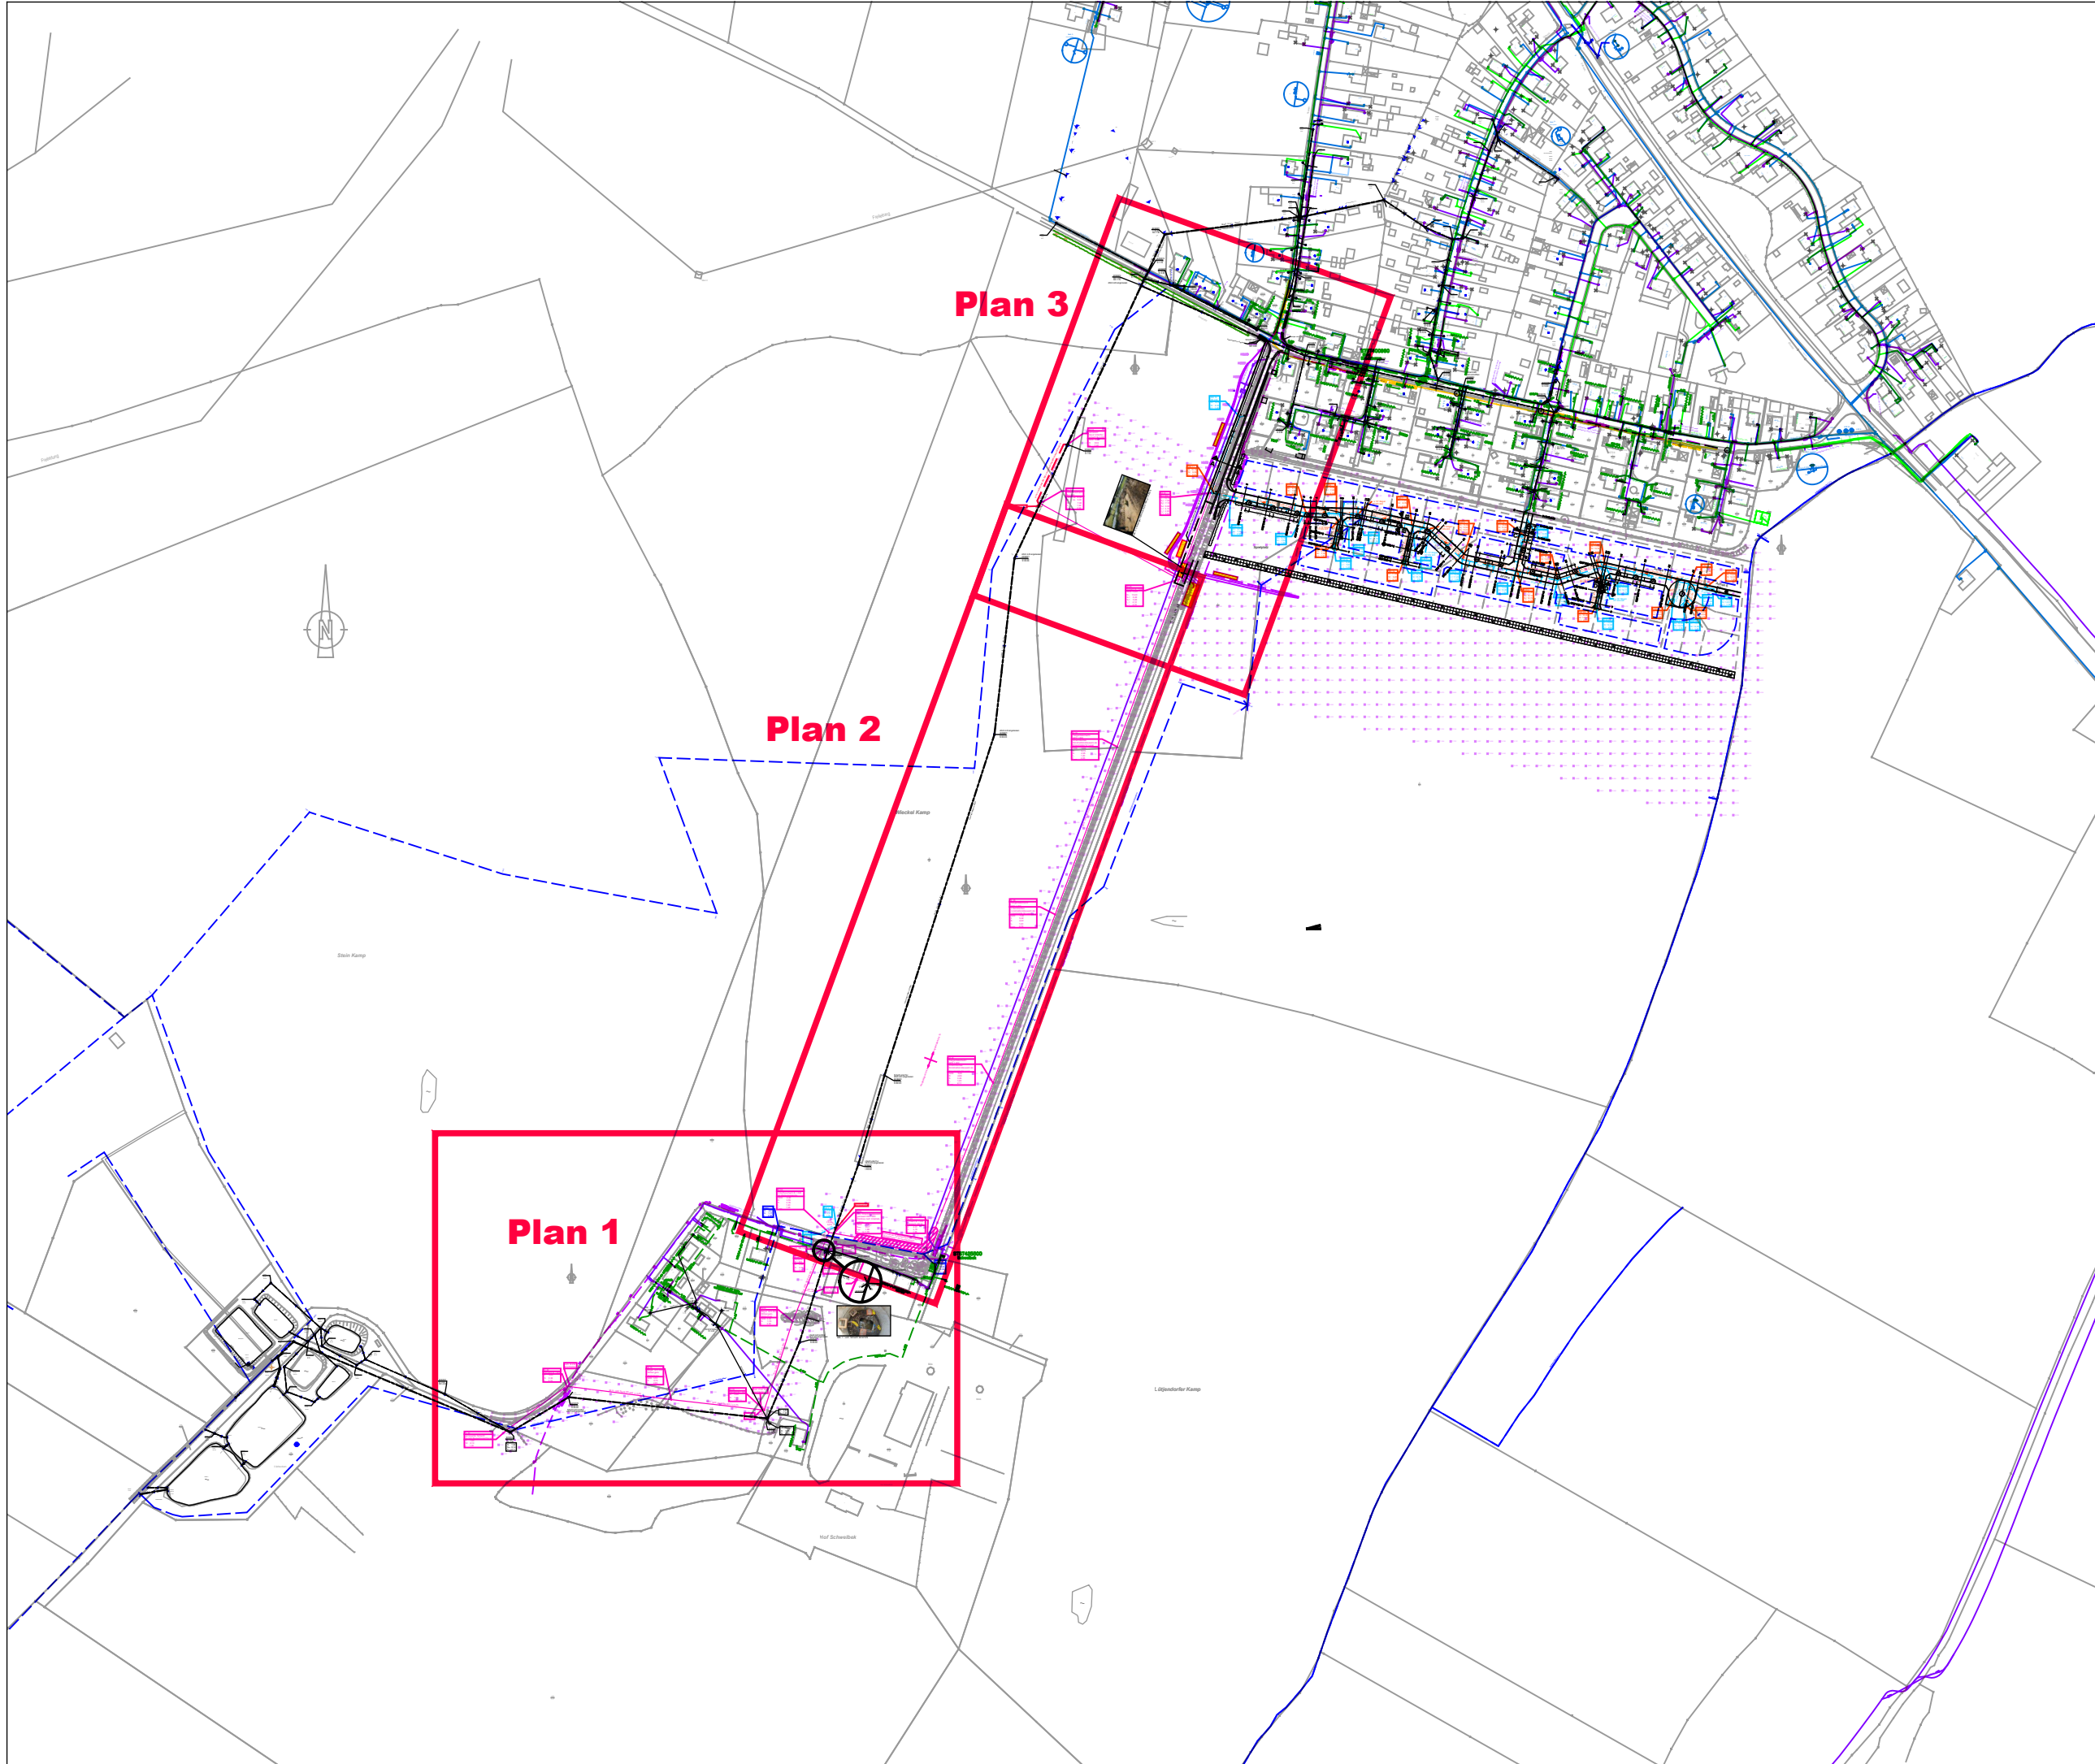

Nr.	Art der Änderung	Datum	Name

Maas + Müller GbR

Ingenieurbüro für Tiefbau

Burgtorstraße 53 23758 Oldenburg i.H.

Telefon 04361 / 1012

E-Mail info@ib-maas-mueller.de

	Datum	Name
bearbeitet:	05.05.2022	B. Kirschnick
gezeichnet:	05.05.2022	M. Kasper
geprüft:		
Projekt-Nr.:		

geprüft:
bearbeitet:

Ausführungsplanung

Stand 31.01.2024

Anlage Nr.:
Blatt Nr.: 1
Übersichtsplan Entwässerung mit Versorgungsleitungen
Maßstab: 1:5.000

Erschließung B-Plan Nr. 8

der Gemeinde Göhl

aufgestellt:			
, den			
Planverfasser: Maas + Müller GbR Ingenieurbüro für Tiefbau Burgtorstraße 53 23758 Oldenburg i.H. Oldenburg , den	<table><tr><td>Grundplan hergestellt: Ingenieurbüro Beckmann Vermessung - Immobilienbewertung Graphische Informationssysteme Posener Weg 33 23758 Oldenburg i.H.</td><td>Vermessungsbüro Dipl.-Ing. Timo Alexander Göhler Straße 21 23758 Oldenburg in Holstein</td></tr></table>	Grundplan hergestellt: Ingenieurbüro Beckmann Vermessung - Immobilienbewertung Graphische Informationssysteme Posener Weg 33 23758 Oldenburg i.H.	Vermessungsbüro Dipl.-Ing. Timo Alexander Göhler Straße 21 23758 Oldenburg in Holstein
Grundplan hergestellt: Ingenieurbüro Beckmann Vermessung - Immobilienbewertung Graphische Informationssysteme Posener Weg 33 23758 Oldenburg i.H.	Vermessungsbüro Dipl.-Ing. Timo Alexander Göhler Straße 21 23758 Oldenburg in Holstein		