


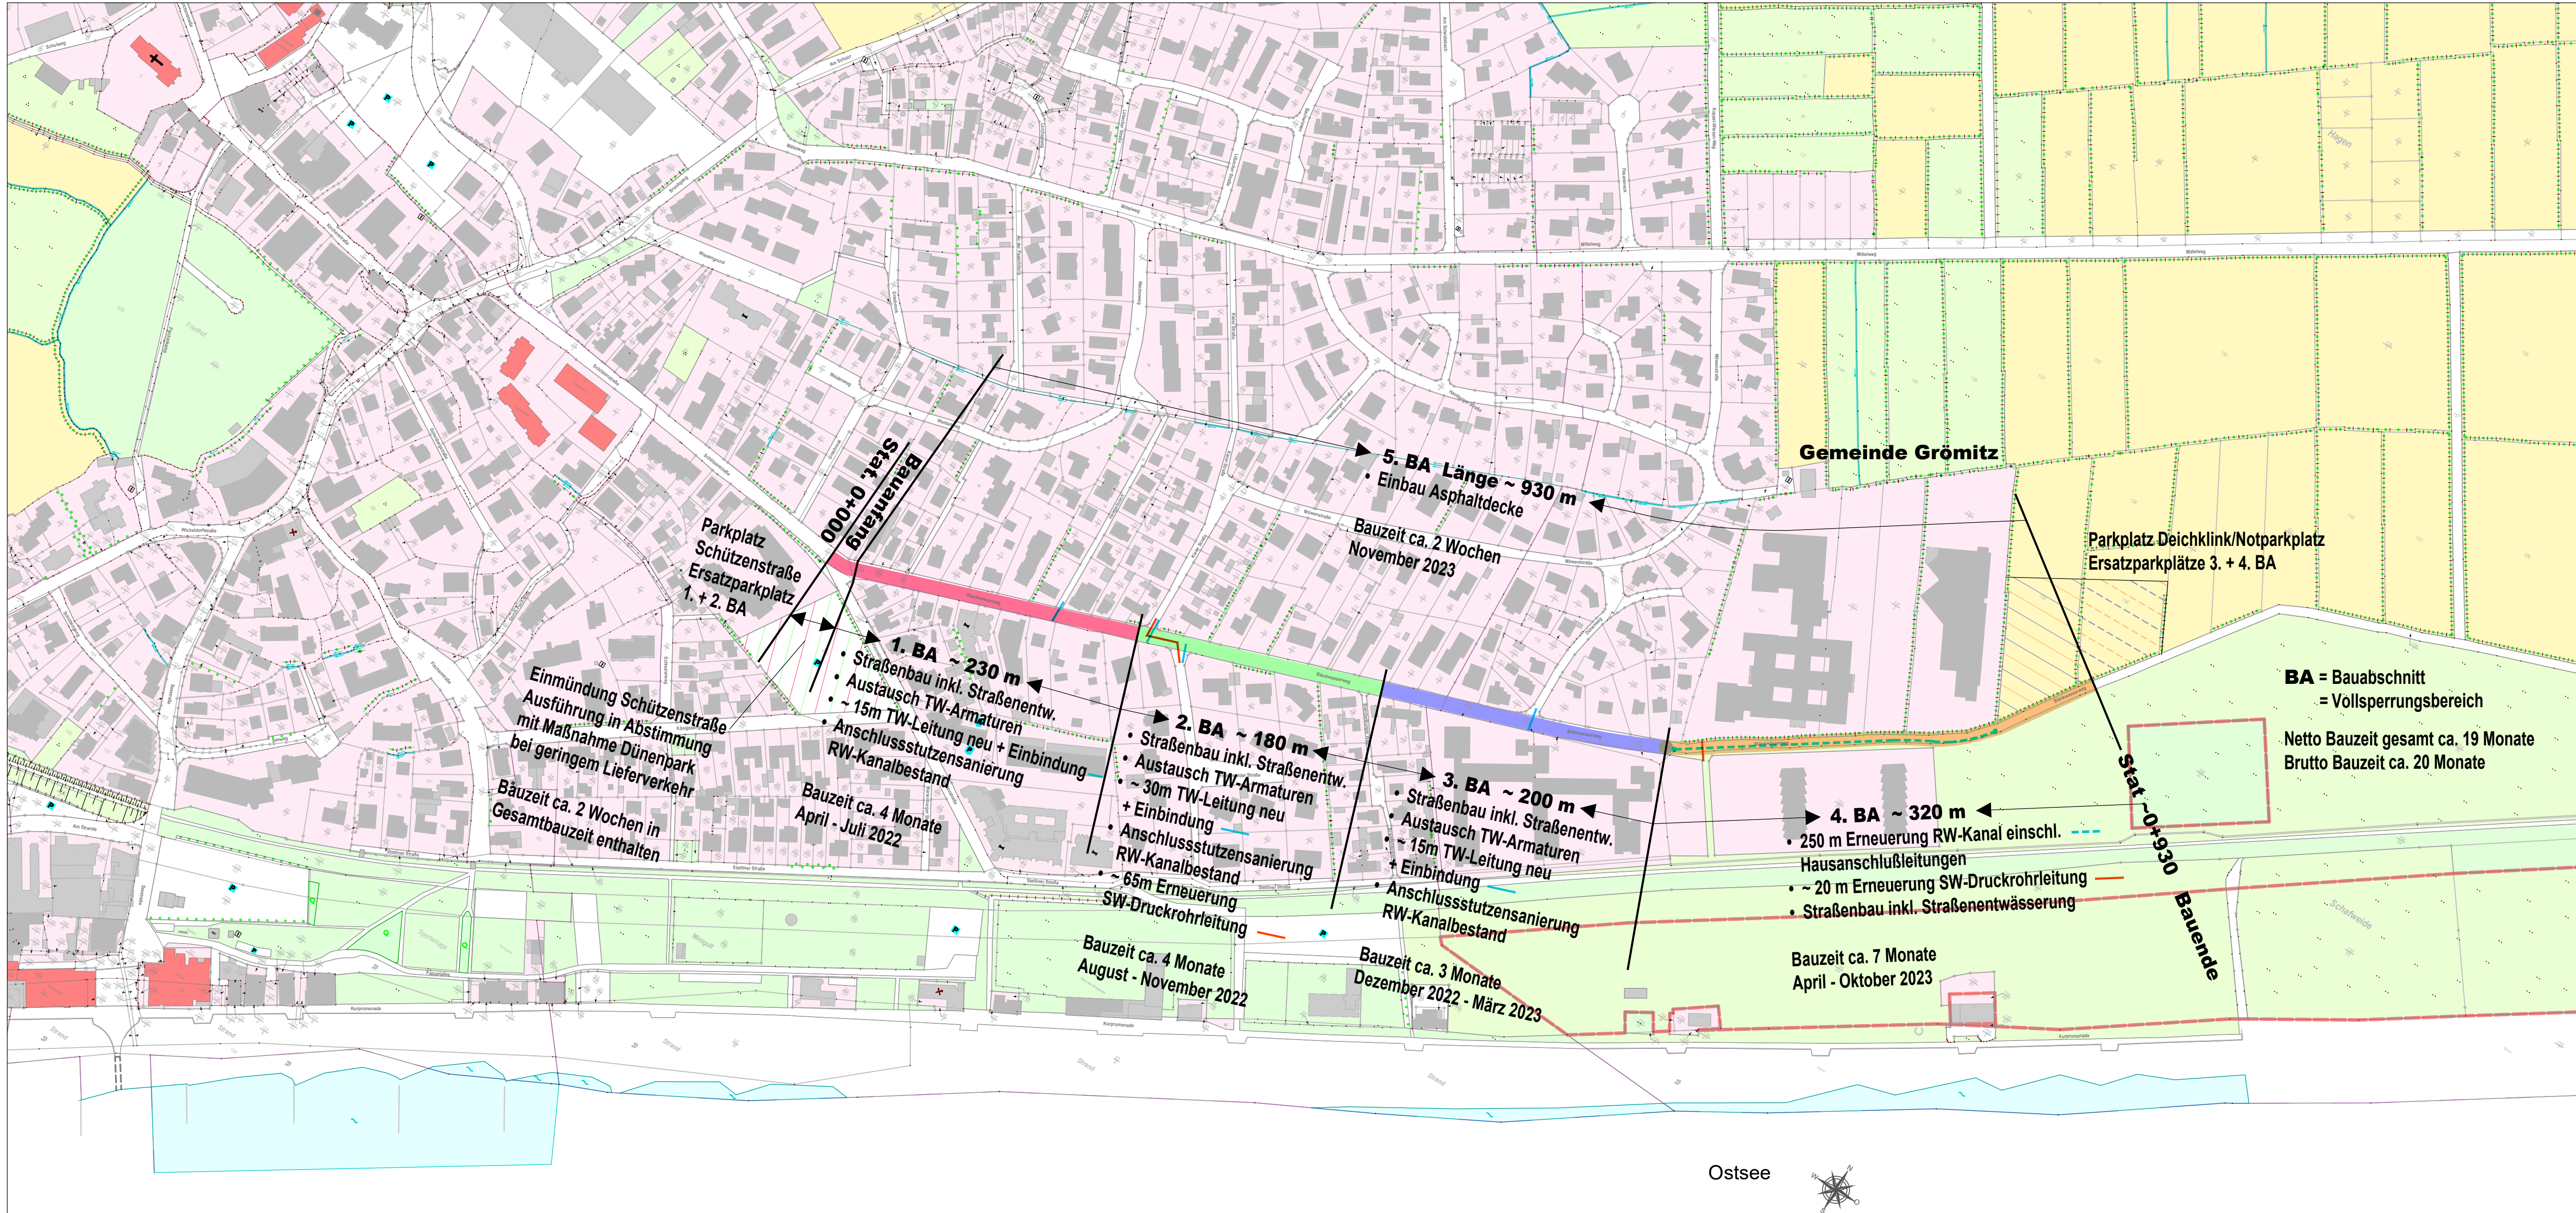

Nr.	Art der Änderung	Datum
		Name



Maas + Müller GbR
Ingenieurbüro für Tiefbau
Burgtorstraße 53 23758 Oldenburg i.H.
Telefon 04361 / 1012
E-Mail info@ib-maas-mueller.de

bearbeitet:	21.04.2020	P. Maas
gezeichnet:	21.04.2020	M. Kasper
geprüft:		
Projekt-Nr.:		



Gemeinde Grömitz

geprüft:
bearbeitet:

Ausführungsunterlagen
Stand 04.10.2021

Anlage Nr.:
Blatt Nr.: 1
Übersichtslageplan Einteilung Bauabschnitte
Maßstab: 1:2.500

**Straßenbaumaßnahme Blankwasserweg
in der Gemeinde Grömitz**

aufgestellt:	
den	
Planverfasser: Maas + Müller GbR Ingenieurbüro für Tiefbau Burgtorstraße 53 23758 Oldenburg i.H.	Grundplan hergestellt: Vermessungsbüro R & A Ruwoldt & Alexander Göhler Straße 21, 23758 Oldenburg i.H. Tel. 04361/6277-0
Oldenburg, den	