


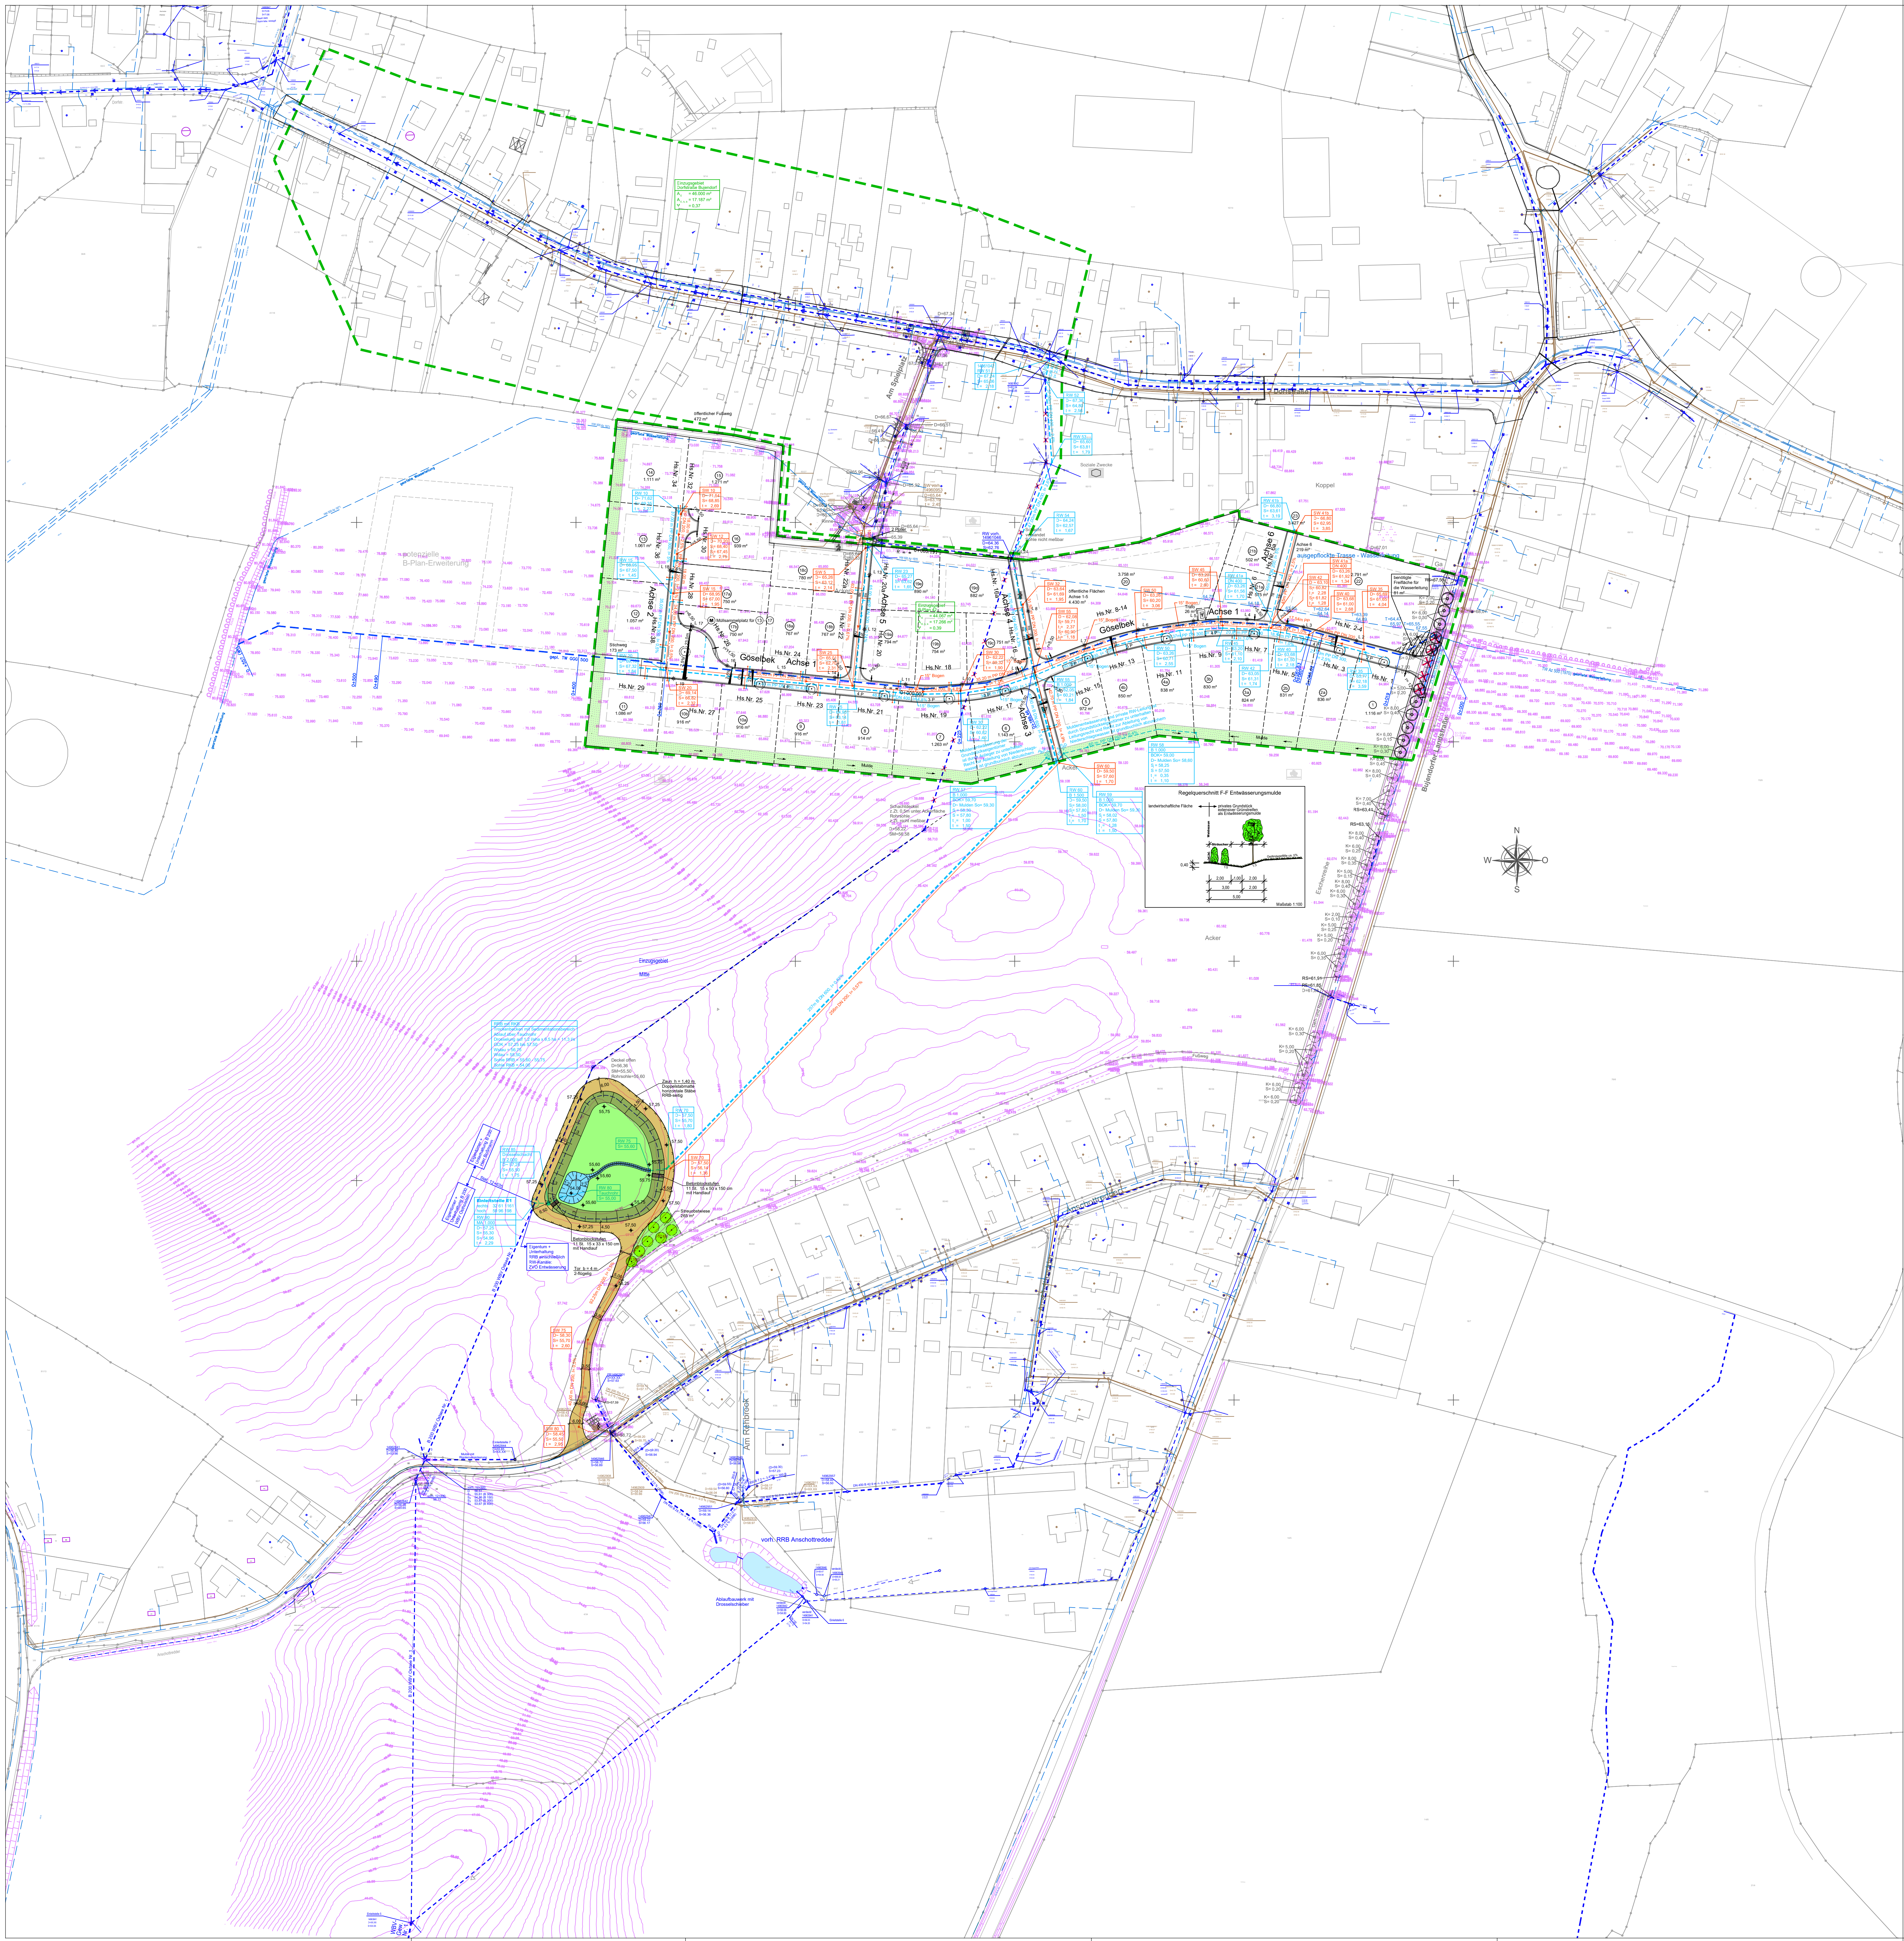

Legende			
	vorrh. SW-Freigefällekanal		
	vorrh. RW-Freigefällekanal		
	gepl. SW-Freigefällekanal		
	gepl. RW-Freigefällekanal		
	vorrh. TW-Transportleitung		
	Grenze Einzugsgebiete		
	Baugrenze B-Plan 42		

7	Straßenamen und Hausnummern eingetragen	17.10.2022	Müller/Kasper
6	Ergänzung RW 41a + SW 41a	10.05.2022	Müller/Kasper
5	SW 60, Sohle, RW 55 DN, Ergänzung RW 41 + SW 41	19.04.2022	Müller/Kasper
4	Grundstücksgrenzen 21a und 21b gemäß Endfassung Vermesser versetzt	06.05.2022	Müller/Kasper
3	öffentlicher Fußweg auf 3,00m Breite	08.12.2021	Müller/Kasper
2	Grundstücksgrenzen versetzt, Parkplätze und Entwässerung geändert	03.12.2021	Müller/Kasper
1	Bestandshöhen ergänzt	16.09.2021	Müller/Kasper
Nr.	Art der Änderung	Datum	Name

	Maas + Müller GbR Ingenieurbüro für Tiefbau Burgstraße 53 23758 Oldenburg i.H. Telefon 04361 / 1012 E-Mail info@b-maas-mueller.de	Datum	Name
		bearbeitet: 14.01.2021	St. Müller
		gezeichnet: 14.01.2021	M. Kasper
		geprüft:	
		Projekt-Nr.: 180523	

Boßmann Energie Verwaltungs GmbH Dorfstraße 2 23701 Süsel / Bujendorf	geprüft:
	bearbeitet:

Ausführungsplanung Stand 17.10.2022	Anlage Nr.: 3
	Blatt Nr.: 1
	Übersichtslageplan
Maßstab: 1:1.000	

Erschließung B-Plan Nr. 42 in Bujendorf / Süsel

aufgestellt: Boßmann Energie Verwaltungs GmbH	Planverfasser: Maas + Müller GbR Ingenieurbüro für Tiefbau Burgstraße 53 23758 Oldenburg i.H.
Süsel, den	Oldenburg, den
Grundplan hergestellt: VERMESSUNGSBÜRO Hötzel und Hellert ernst@vermessung-hoetzel.de www.vermessung-hoetzel.de Trennkong 5, 23611 Bülz-Schwarzen Telefon: (0431) 20 02 115, Fax: (0431) 20 02 100	Grundplan hergestellt: Ingenieurbüro Beckmann Vermessung Immobilienbewertung Graphische Informationssysteme Posener Weg 33, 23758 Oldenburg i.H. Tel. 04301/454718