



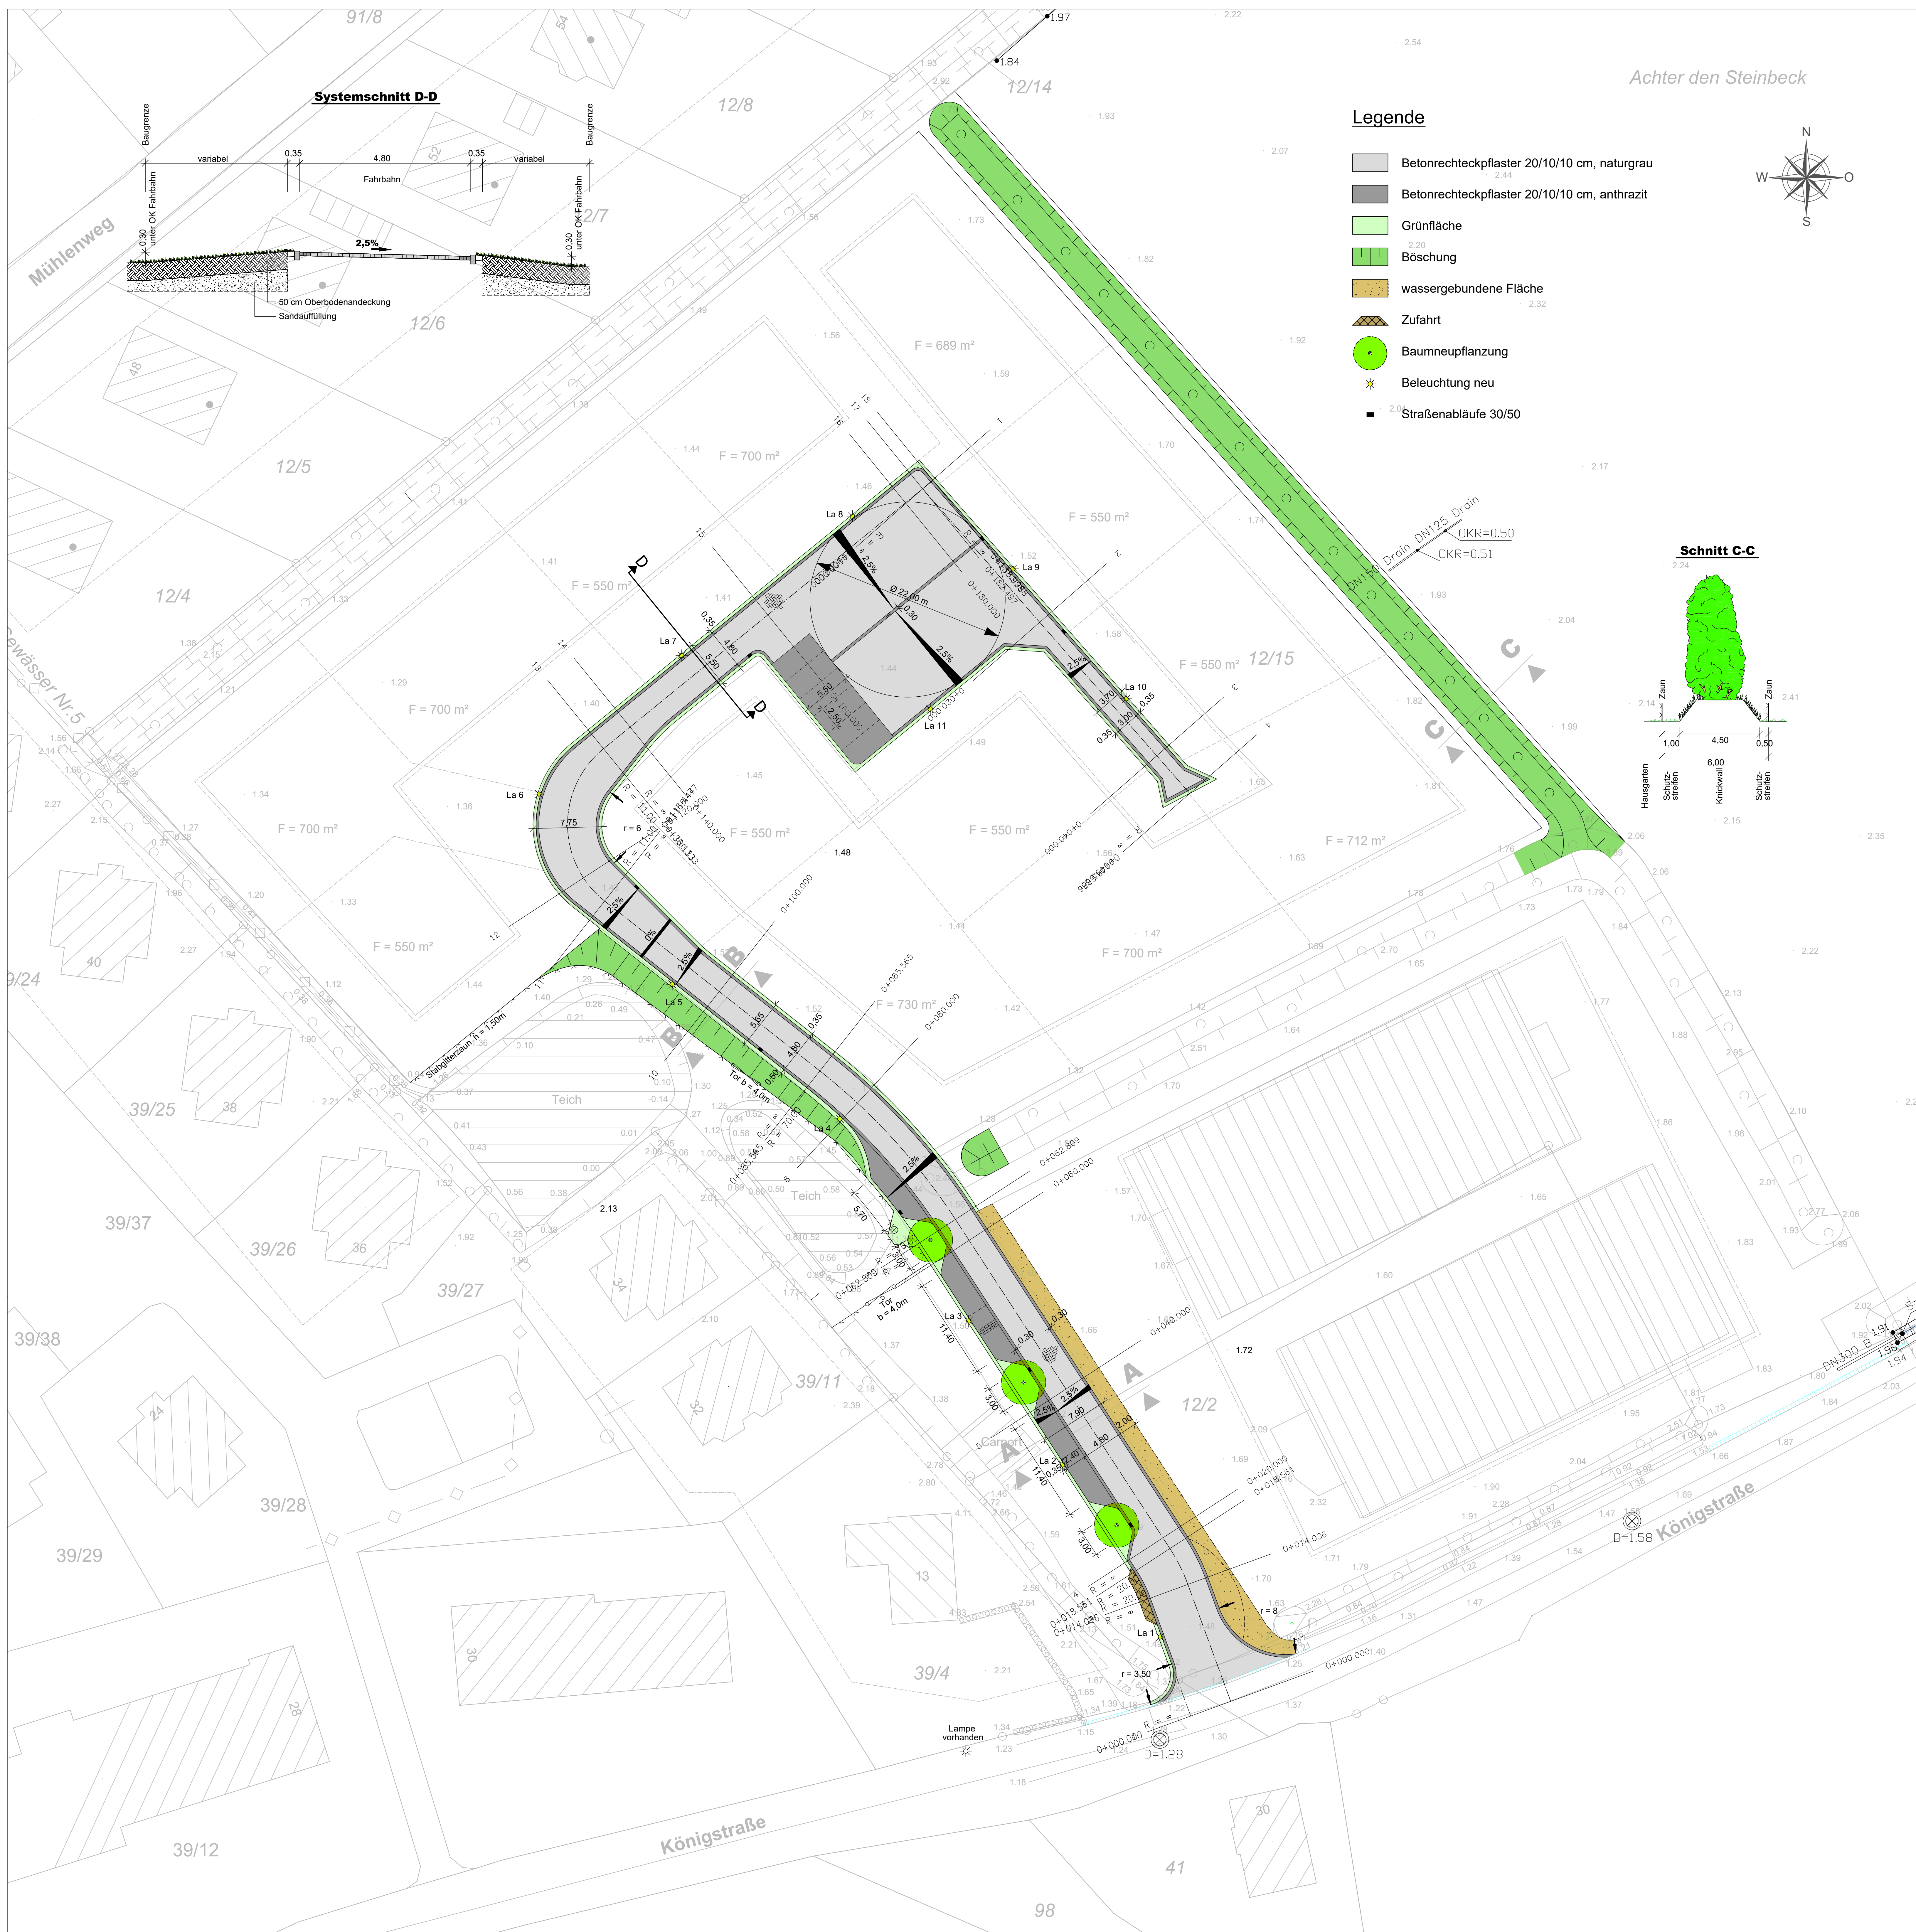


Systemschnitt D-D

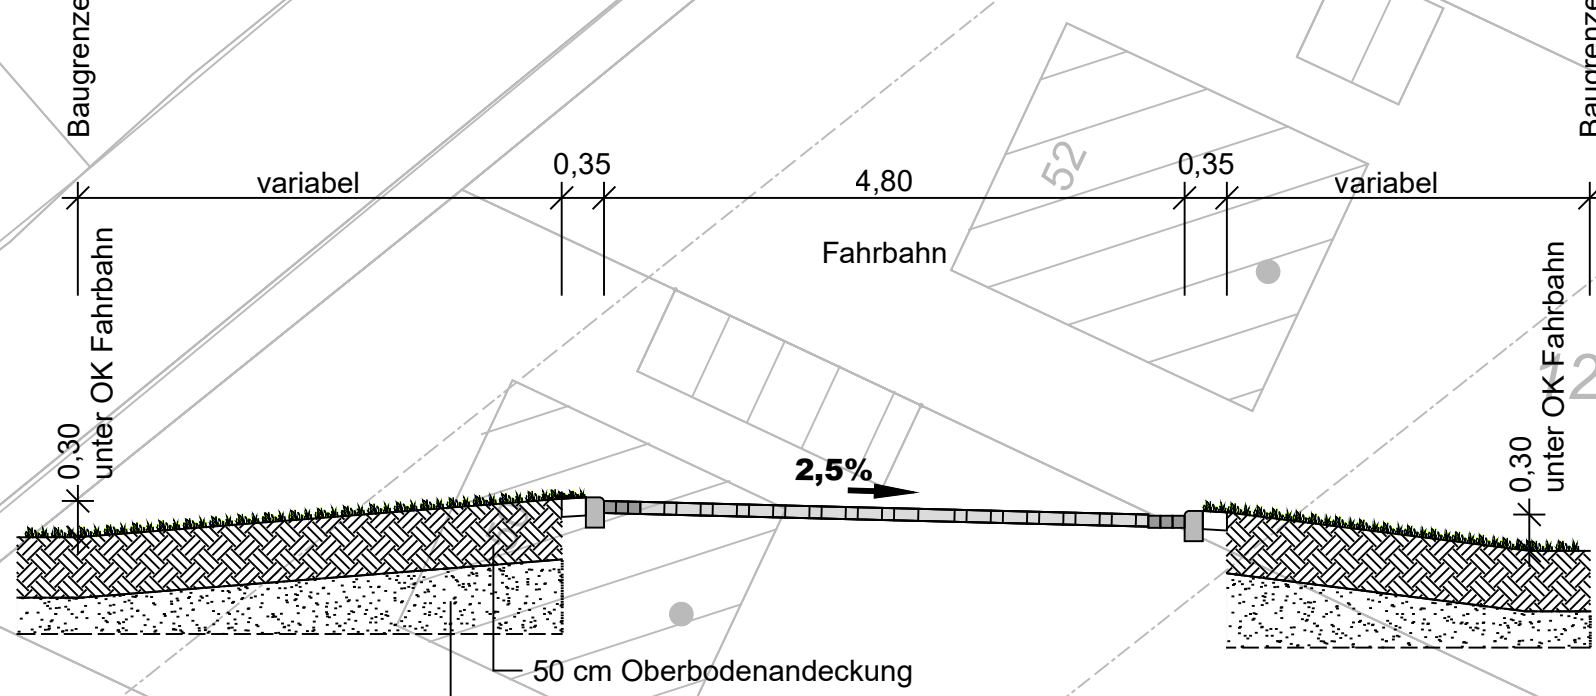

Legende

- Betonrechteckpflaster 20/10/10 cm, naturgrau
- Betonrechteckpflaster 20/10/10 cm, anthrazit
- Grünfläche
- Böschung
- wassergebundene Fläche
- Zufahrt
- Baumneupflanzung
- Beleuchtung neu
- Straßenabläufe 30/50

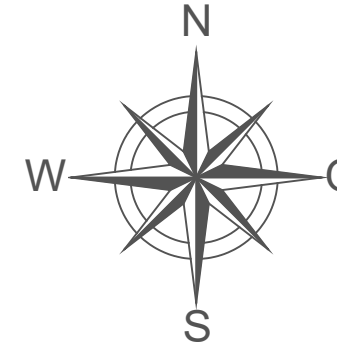

Schnitt C-C

